


KONCEPCJA URBANISTYCZNA ZAGOSPODAROWANIA OBSZARU WNĘTRZA KWARTAŁU ŚRÓDMIEJSKIEJ ZABUDOWY SZCZECINA, OZNACZONEGO NR 8.

Główną ideą projektu zagospodarowania wnętrza kwartału śródmiejskiej zabudowy Szczecina, oznaczonego nr 8, ograniczonego ulicami: al. Wojska polskiego, ul. Jagiellońska, al. Piastów w Szczecinie, jest stworzenie przestrzeni przejrzystej, przyjaznej jej wszystkim mieszkańcom i użytkownikom – osobom w każdym przedziale wiekowym, jednocześnie szwarcującą przestrzeń sprzyjającą pozytywnym interakcjom i więziom społecznym w obrębie całego kwartału.


Podział funkcjonalny dziedzińców-podwórek jest zaprojektowany niemal od podstaw. Zaniedbane i nieorganizowane dotychczas przestrzenie zyskały zupełnie inne znaczenie, funkcje oraz ład i estetykę. Wprowadzono dużo zieleni, uporządkowano ciągi komunikacyjne, zastosowano strefowanie funkcjonalne z różnymi aktywnościami zgodnie z preferencjami mieszkańców.



KWARTAŁ NR 8
- SYTUACJA

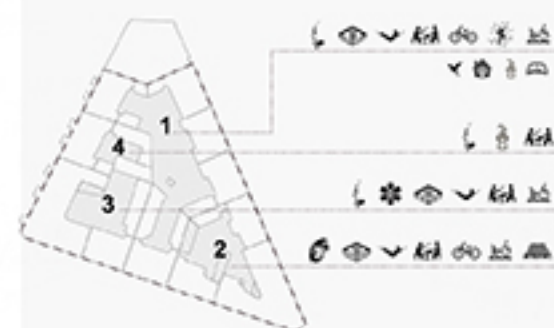


AKTYWNOŚCI DLA KWARTAŁU
NA PODSTAWIE ANALIZY OCENIENIA I POTRZEB MIESZKAŃCÓW

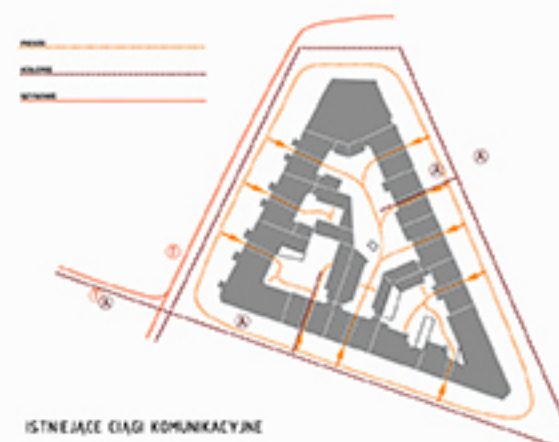

ISTNIEJĄCE CIĄGI KOMUNIKACYJNE



ANALIZA ZABUDOWY

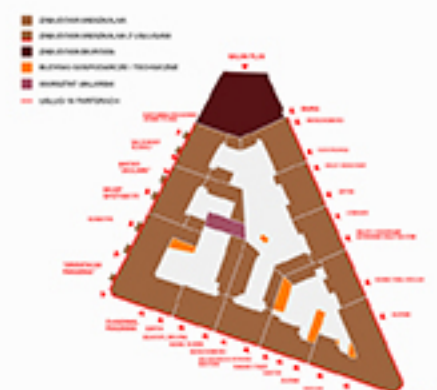

ANALIZA FUNKCYJNALNA

ANALIZY




STREFY FUNKCYJNALNE

SCHEMAT FUNKCYJNALNO - PRZESTRZENNY



KONCEPCJA ZAGOSPODAROWANIA TERENU
SKALA 1:500

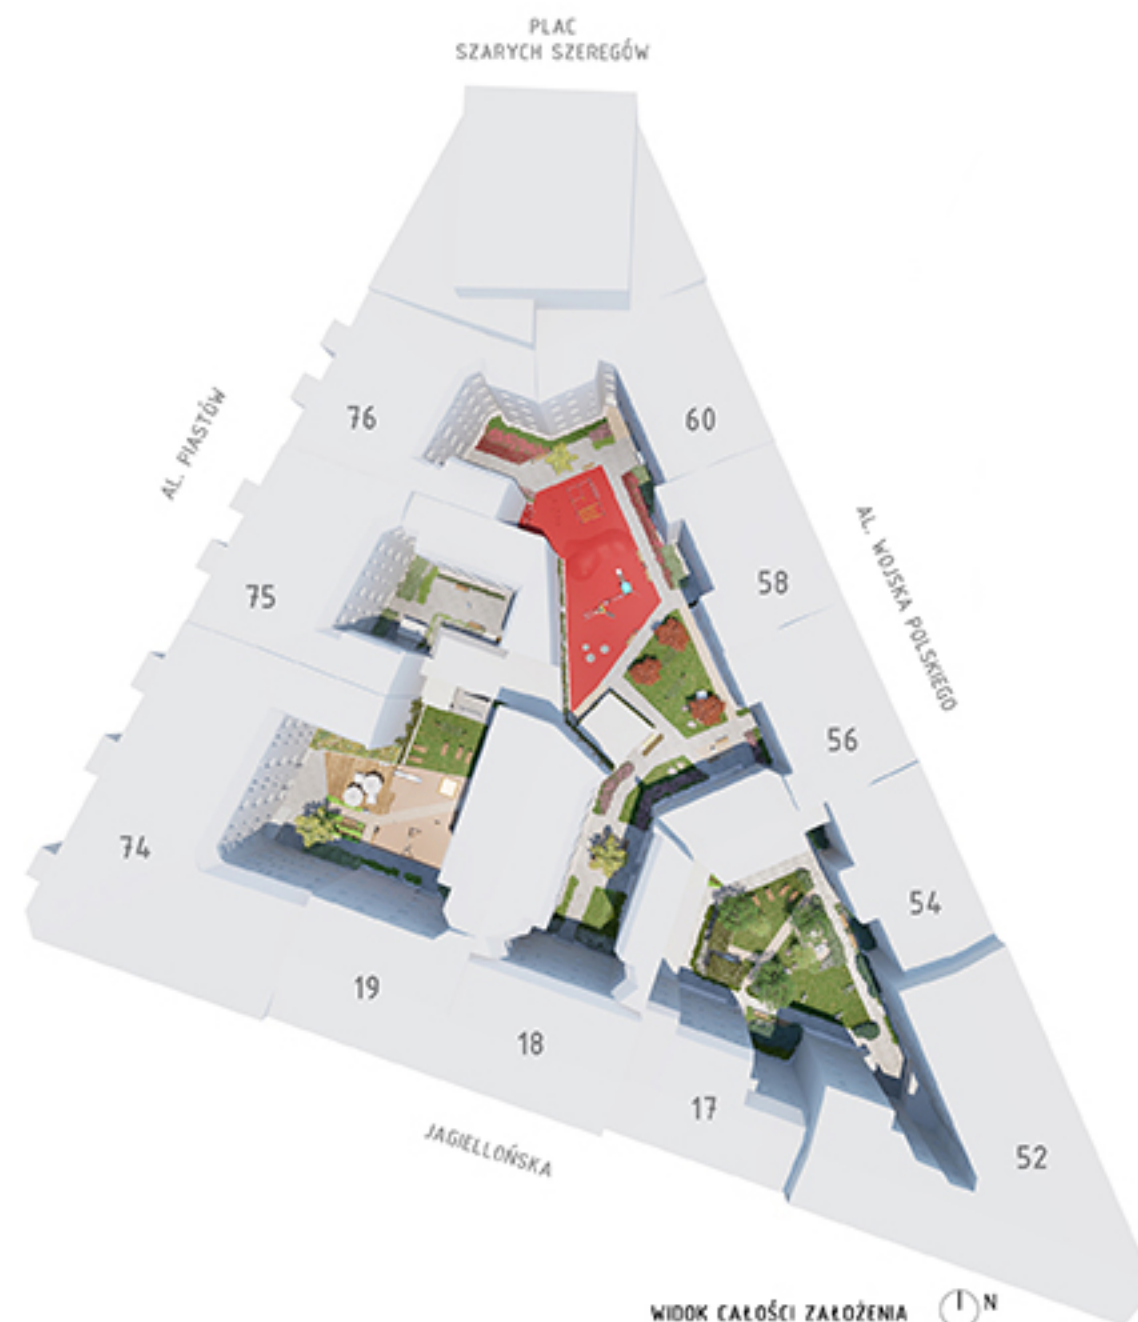

WIDOK CAŁOŚCI ZARÓŻENIA