


Projekt Konceptyjny rewitalizacji wnętrza Kwartалу nr 9




PROJEKT ZAGOSPODAROWANIA TERENU | SKALA 1:500




SCHEMAT OBSŁUGI KOMUNIKACYJNEJ

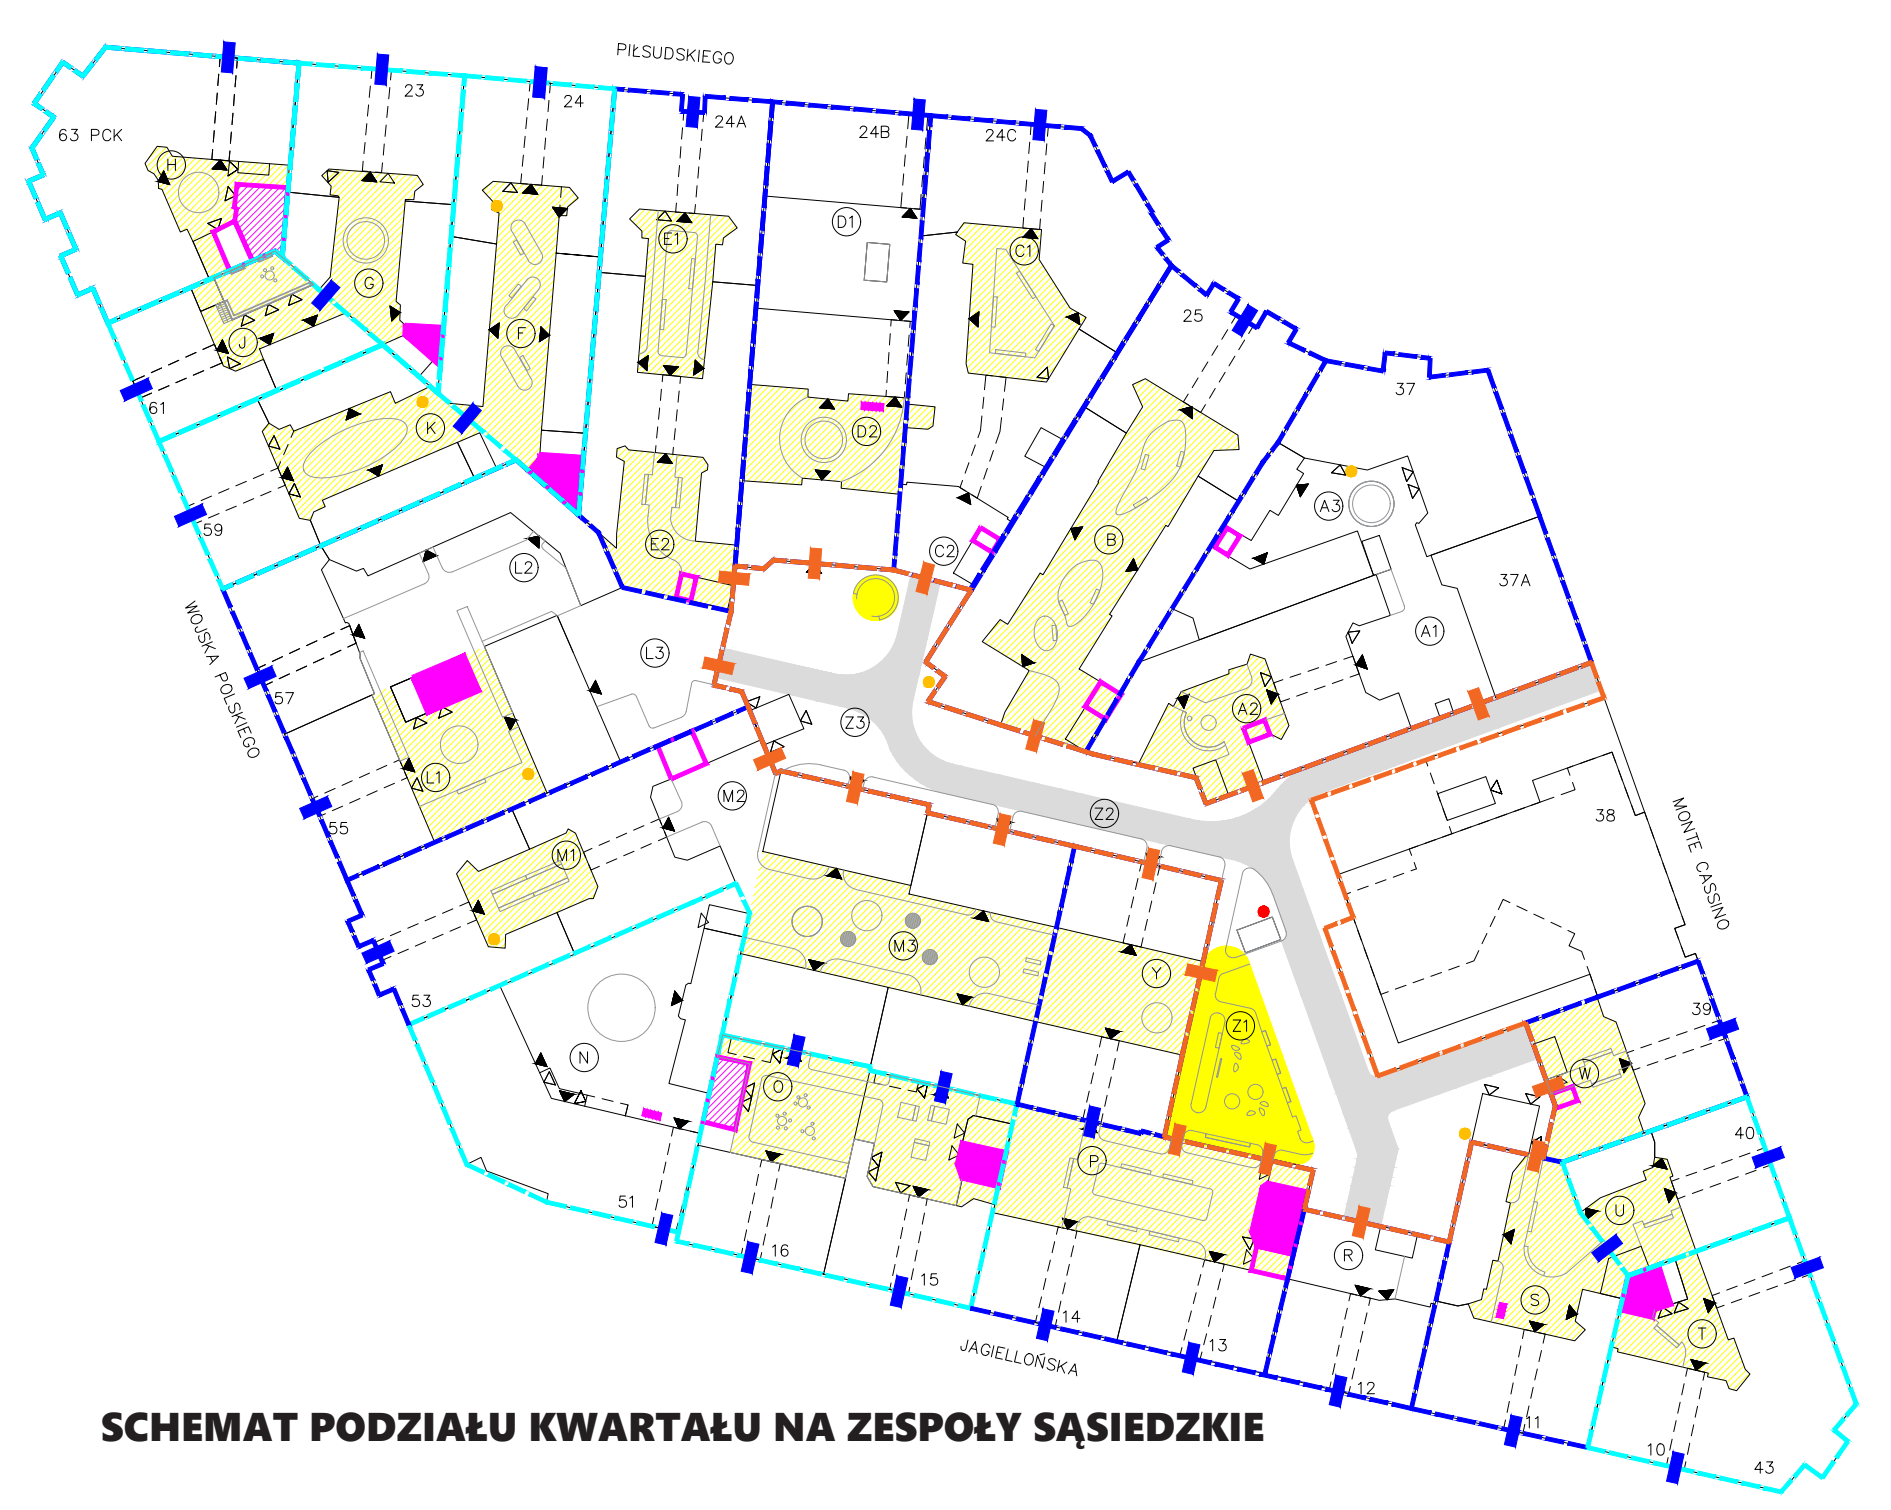


SCHEMAT PODZIAŁU KWARTAŁU NA ZESPOŁY SĄSIEDZKIE

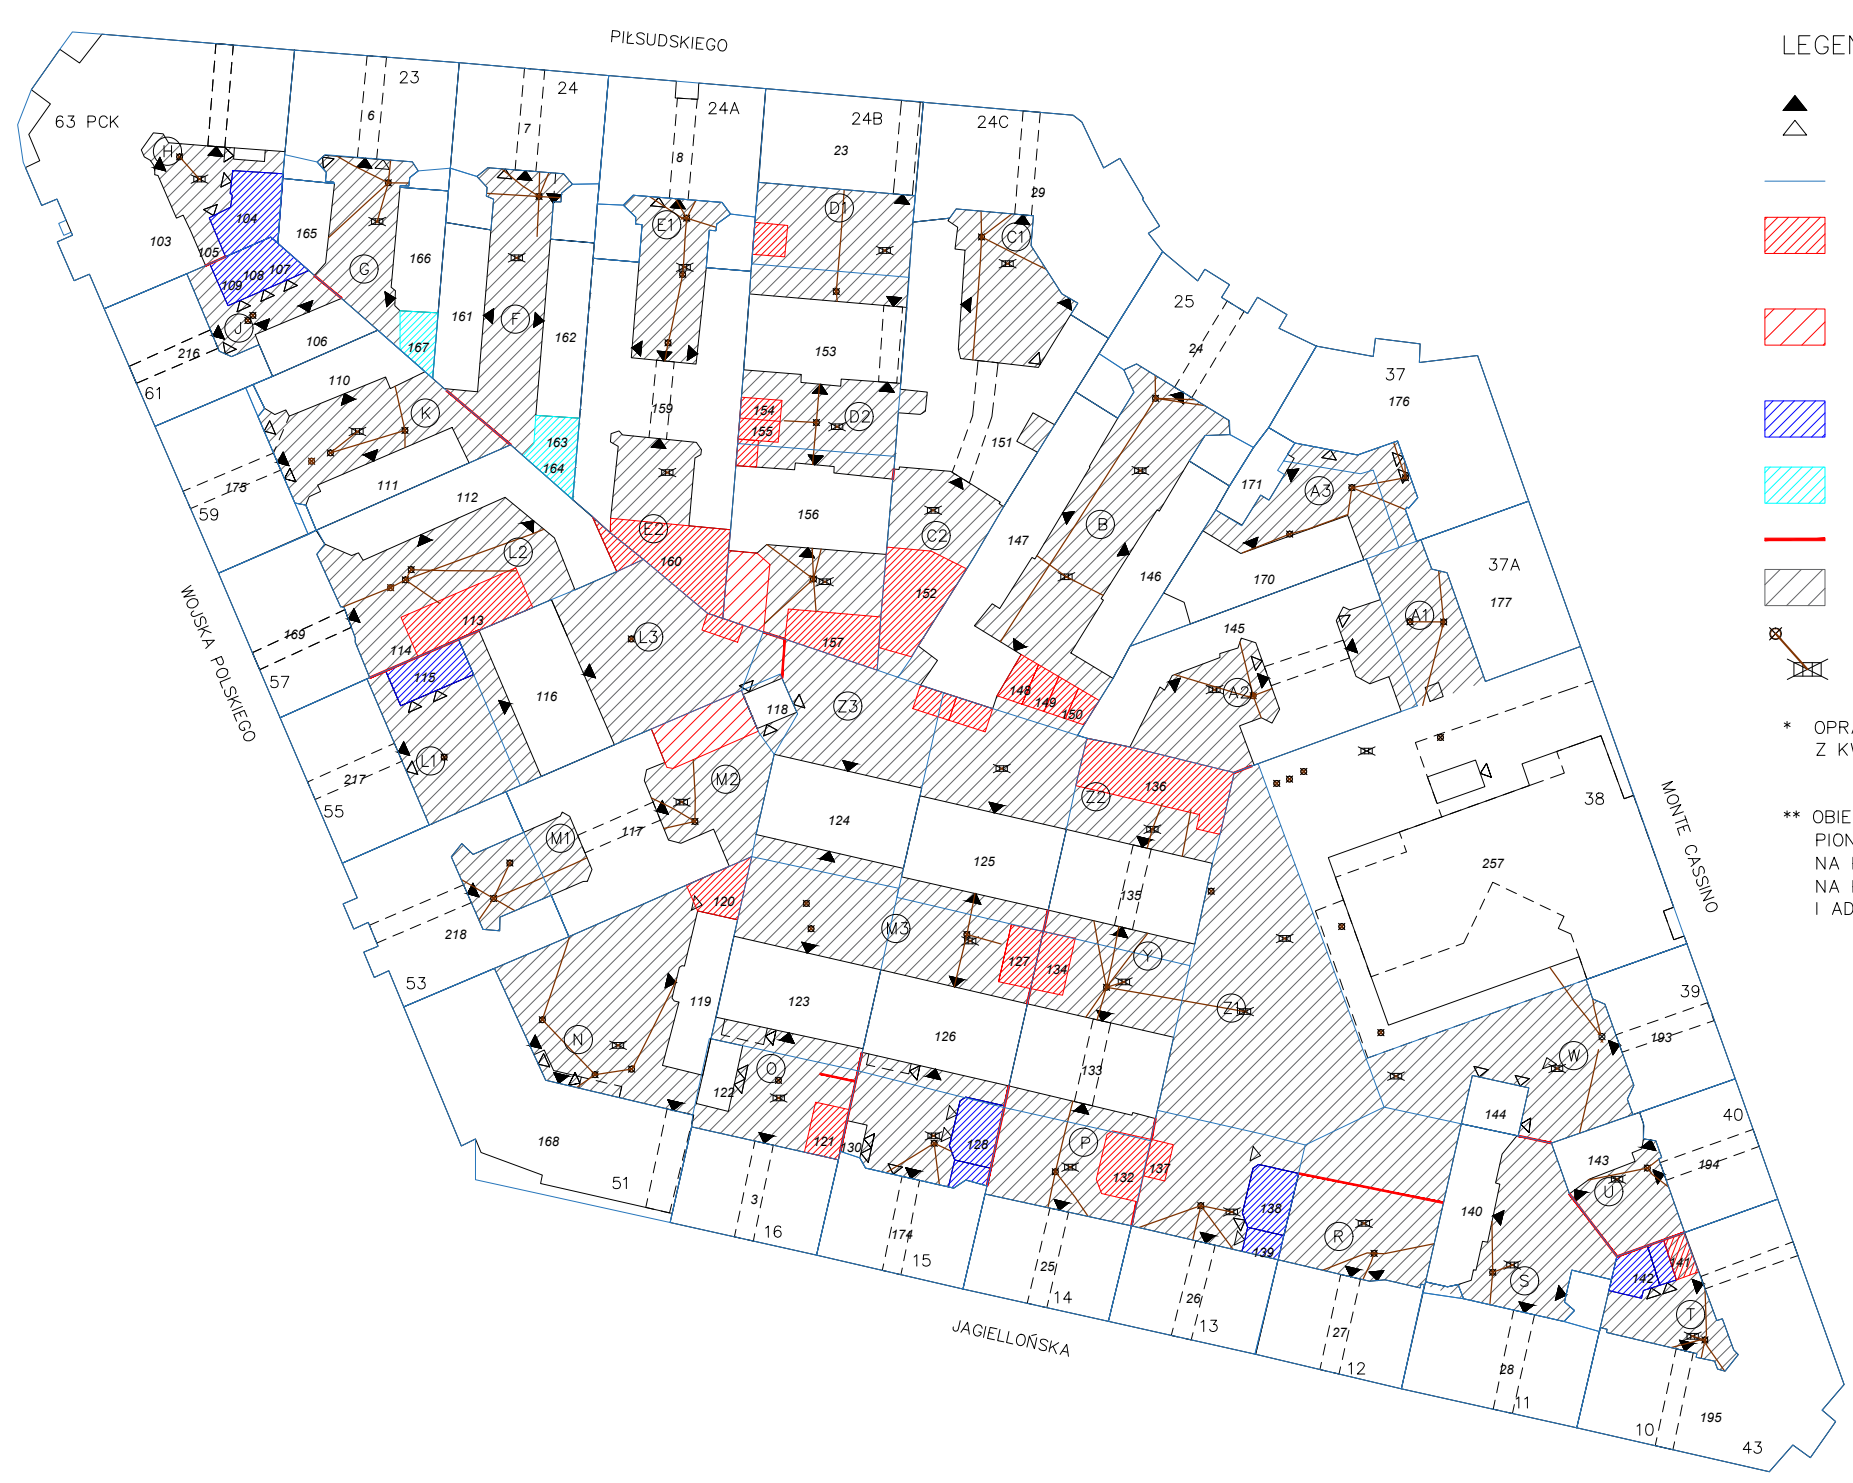

SCHEMAT DOT. WYBURZEŃ I ROZBIÓREK

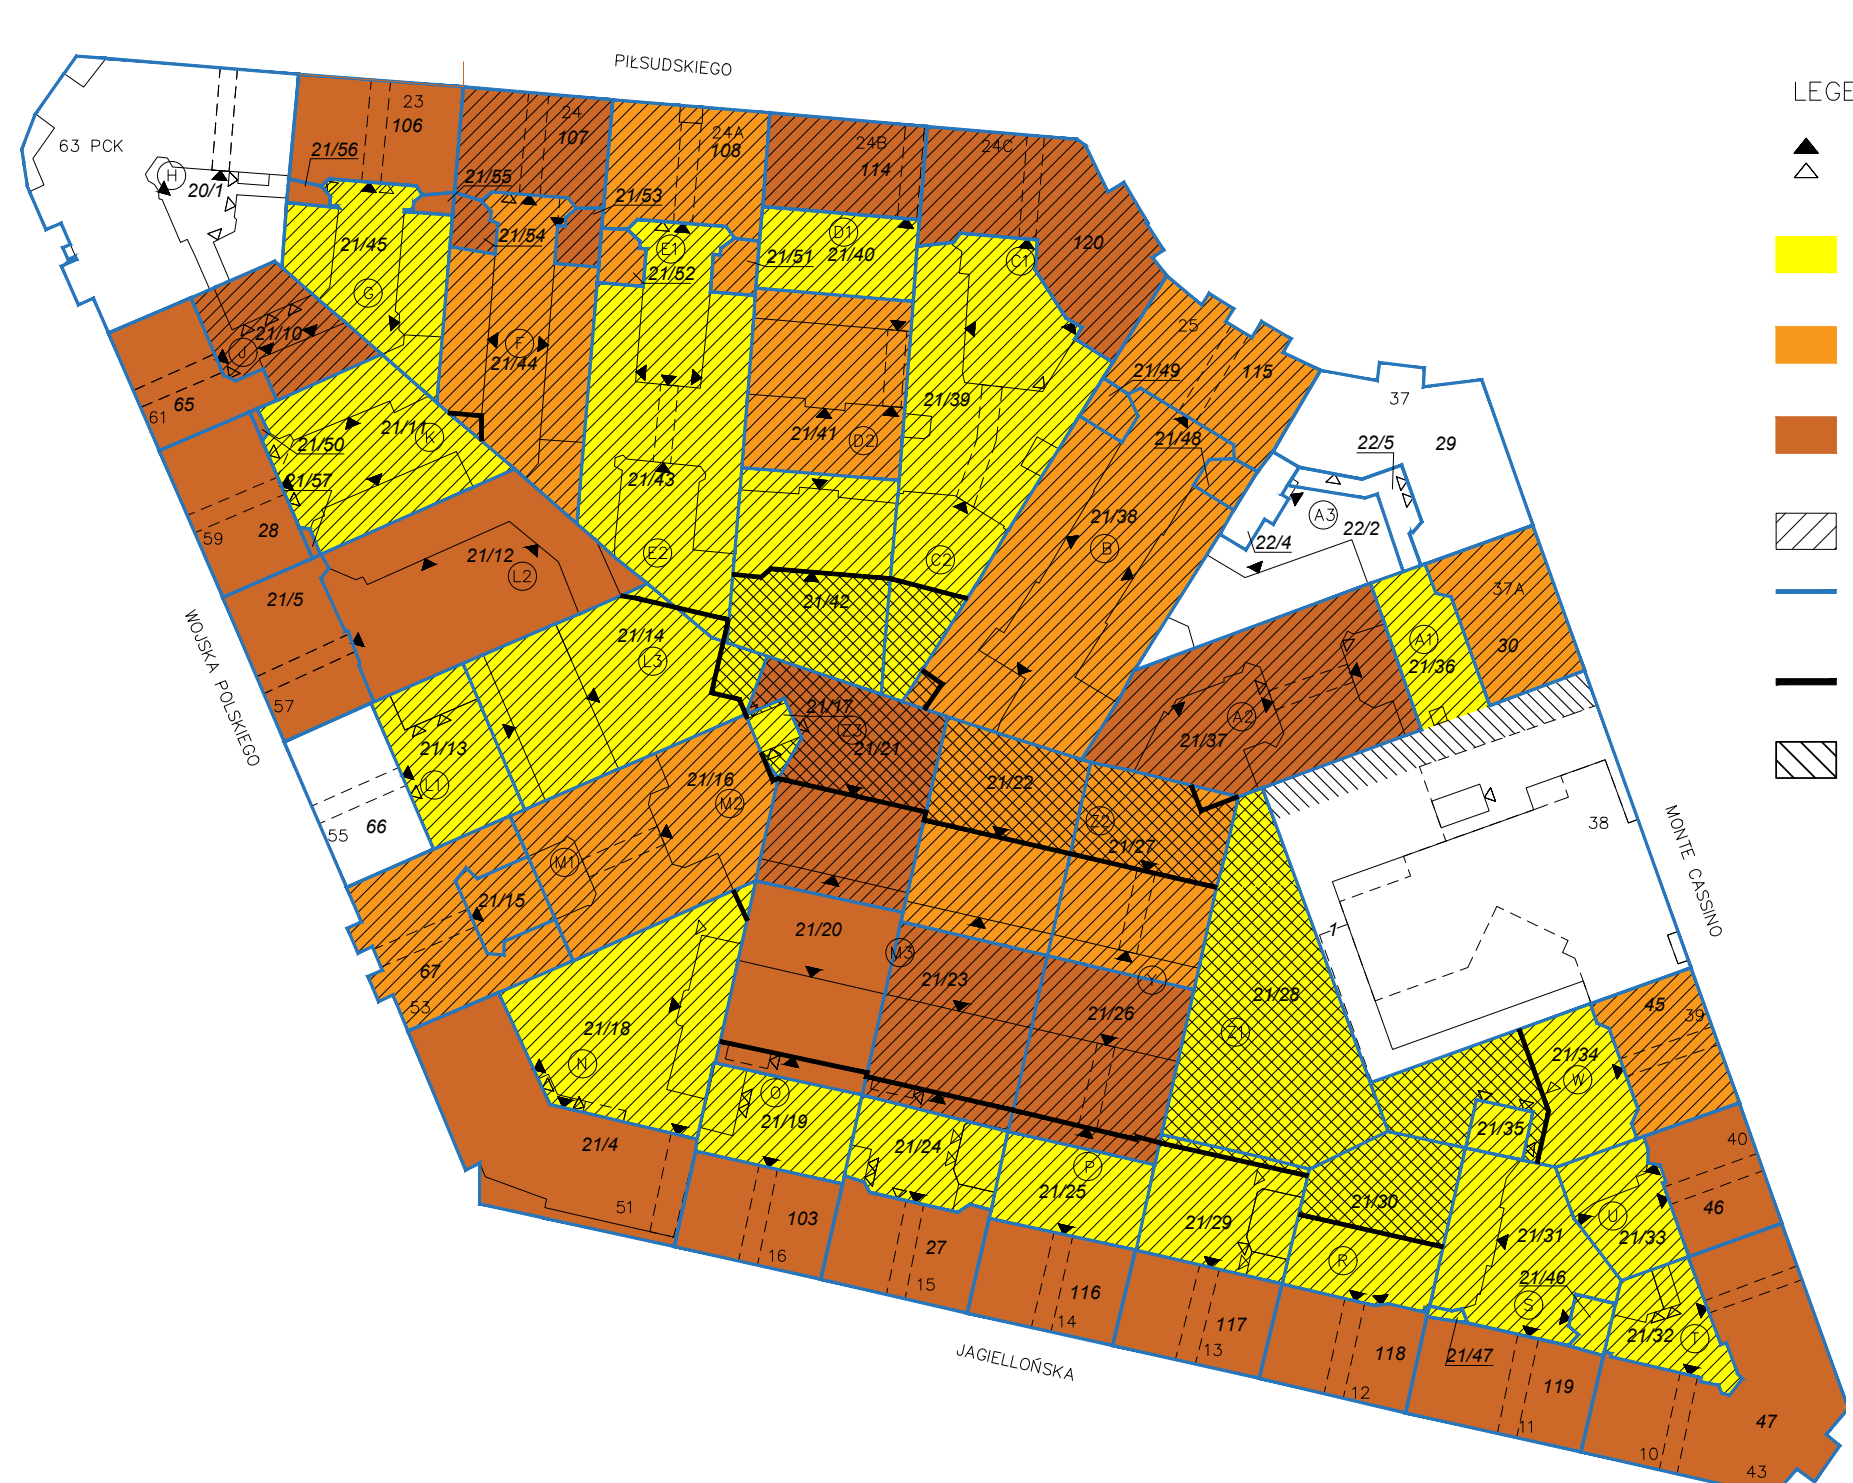

SCHEMAT STANU WŁADANIA NIERUCHOMOŚCIAMI

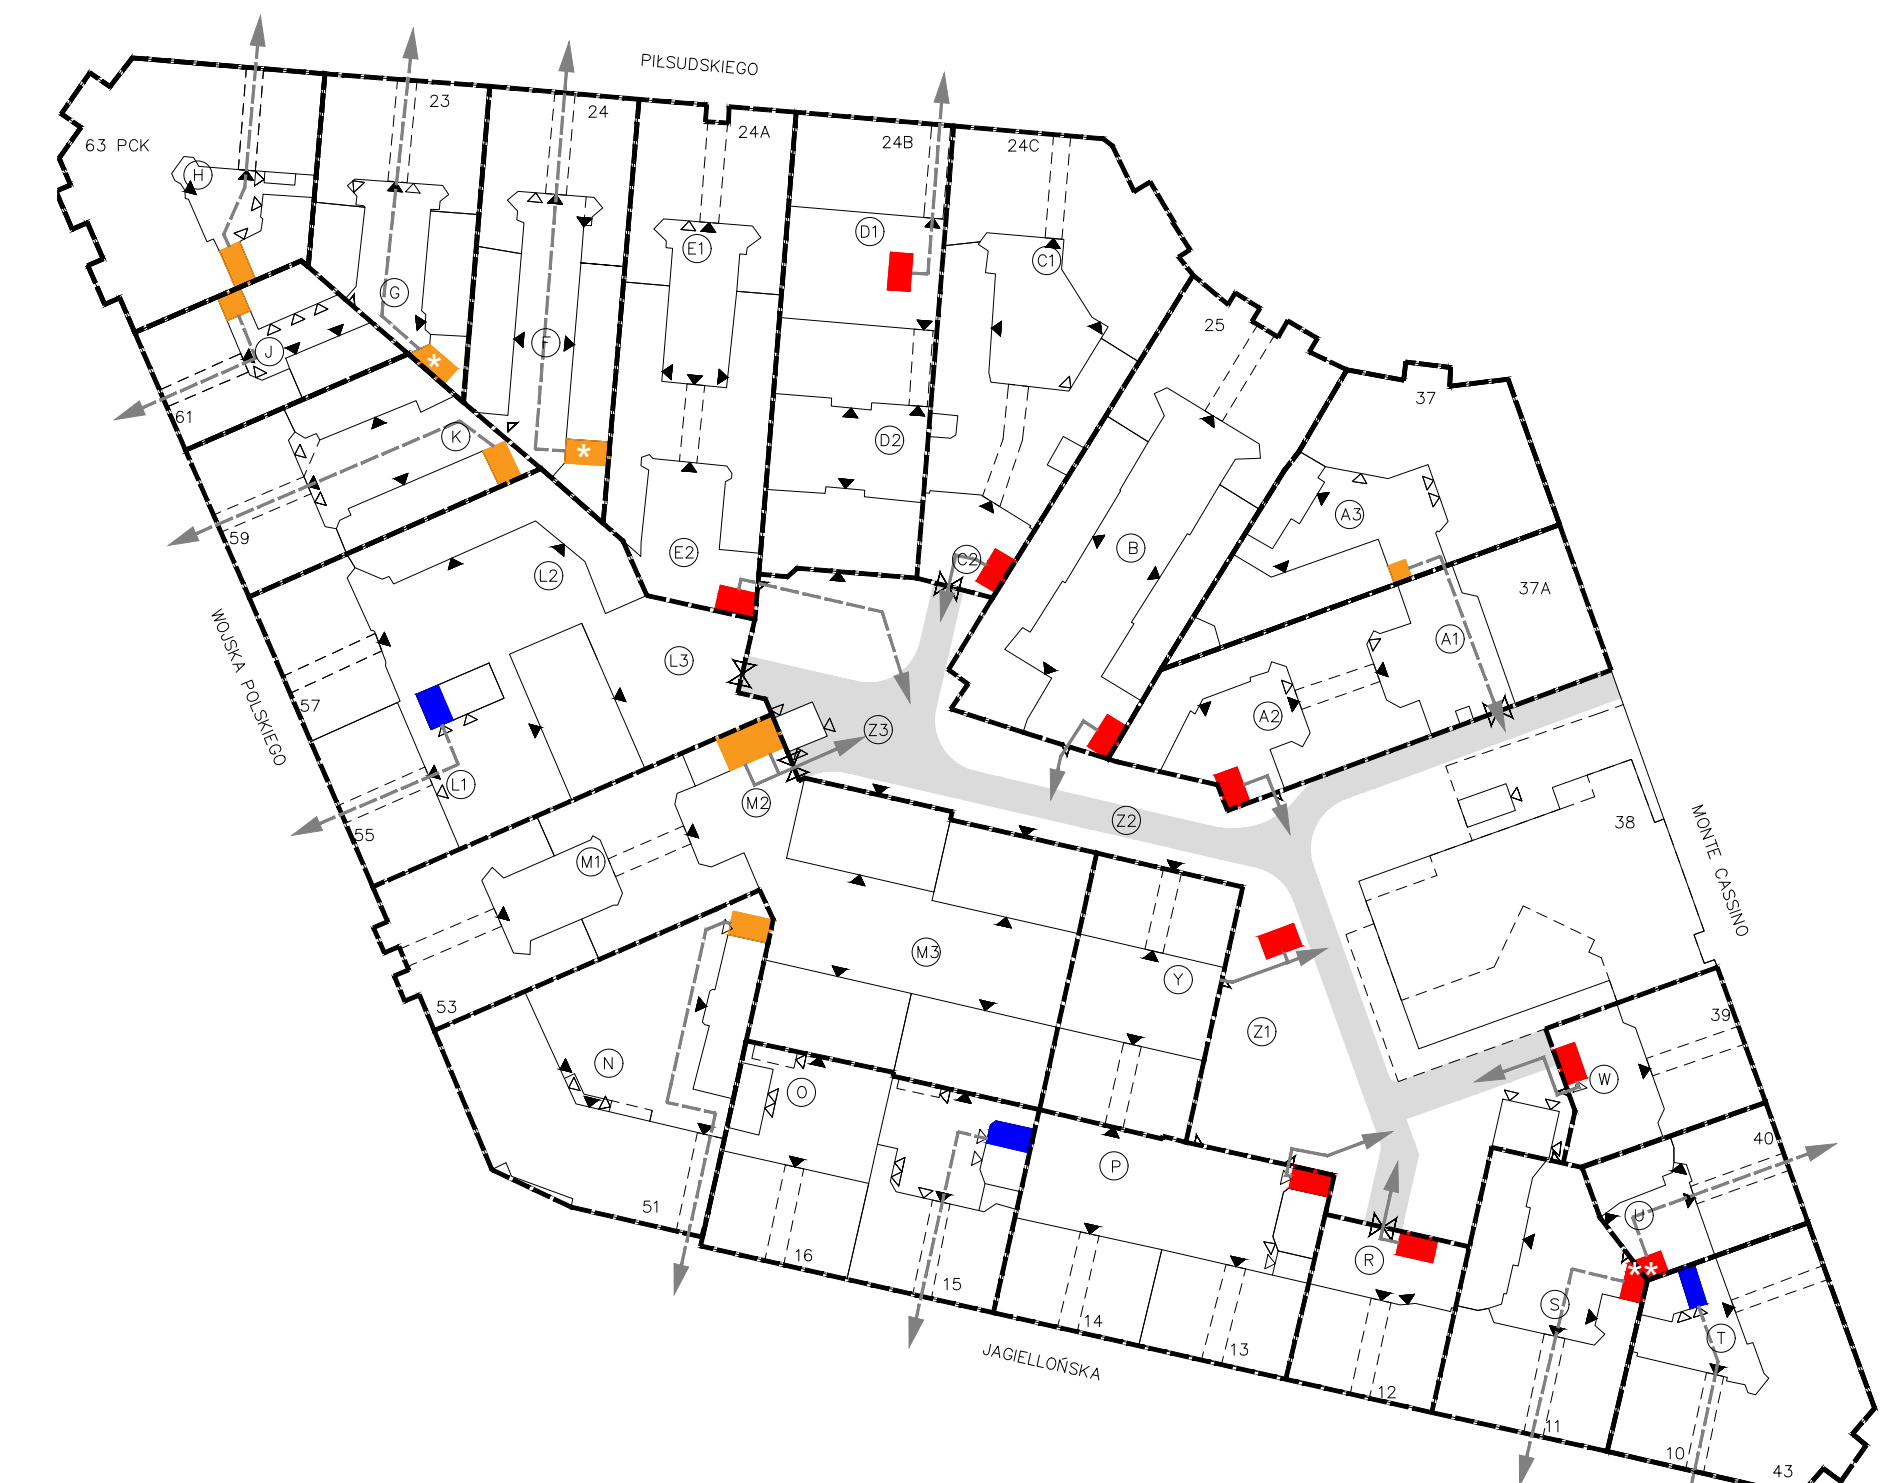

SCHEMAT OBSŁUGI KOMUNALNEJ

Projekt Konceptyjny rewitalizacji wnętrza Kwartалу nr 9



Projekt Konceptyjny rewitalizacji wnętrza Kwartалу nr 9




WIZUALIZACJA PODWÓRKA F




WIZUALIZACJA PODWÓRKA M3




WIZUALIZACJA PODWÓRKA M1

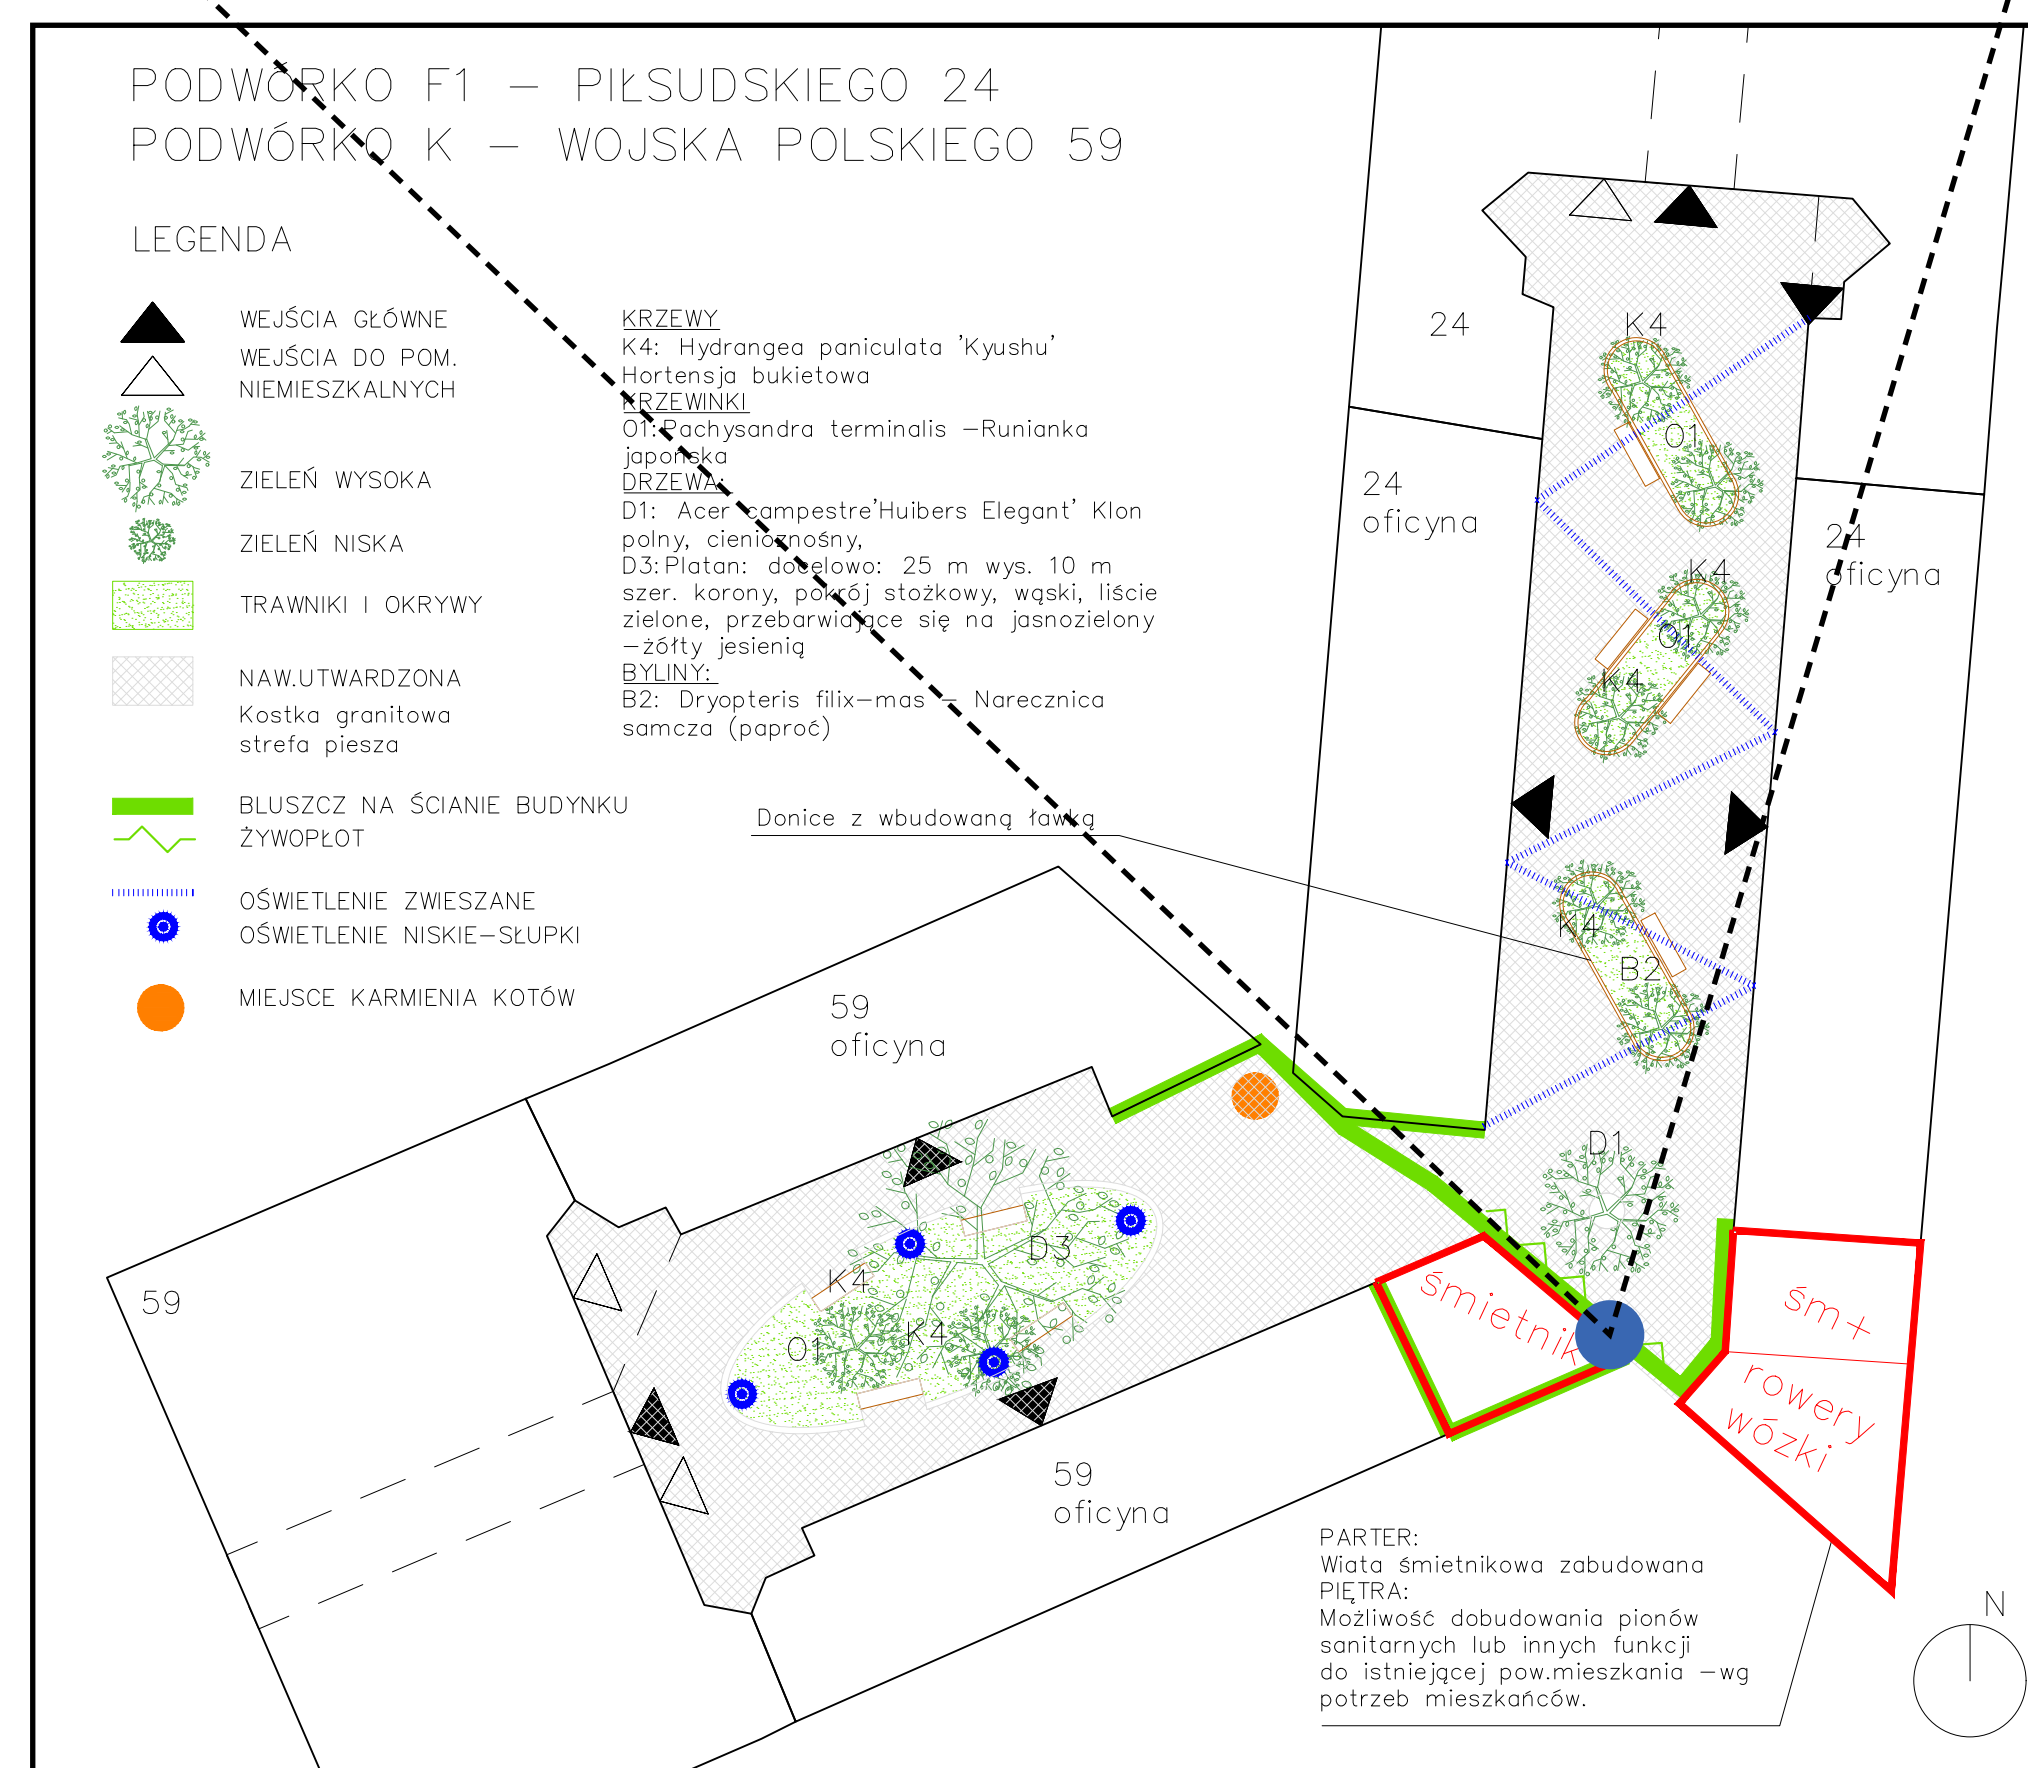


PODWÓRKO F

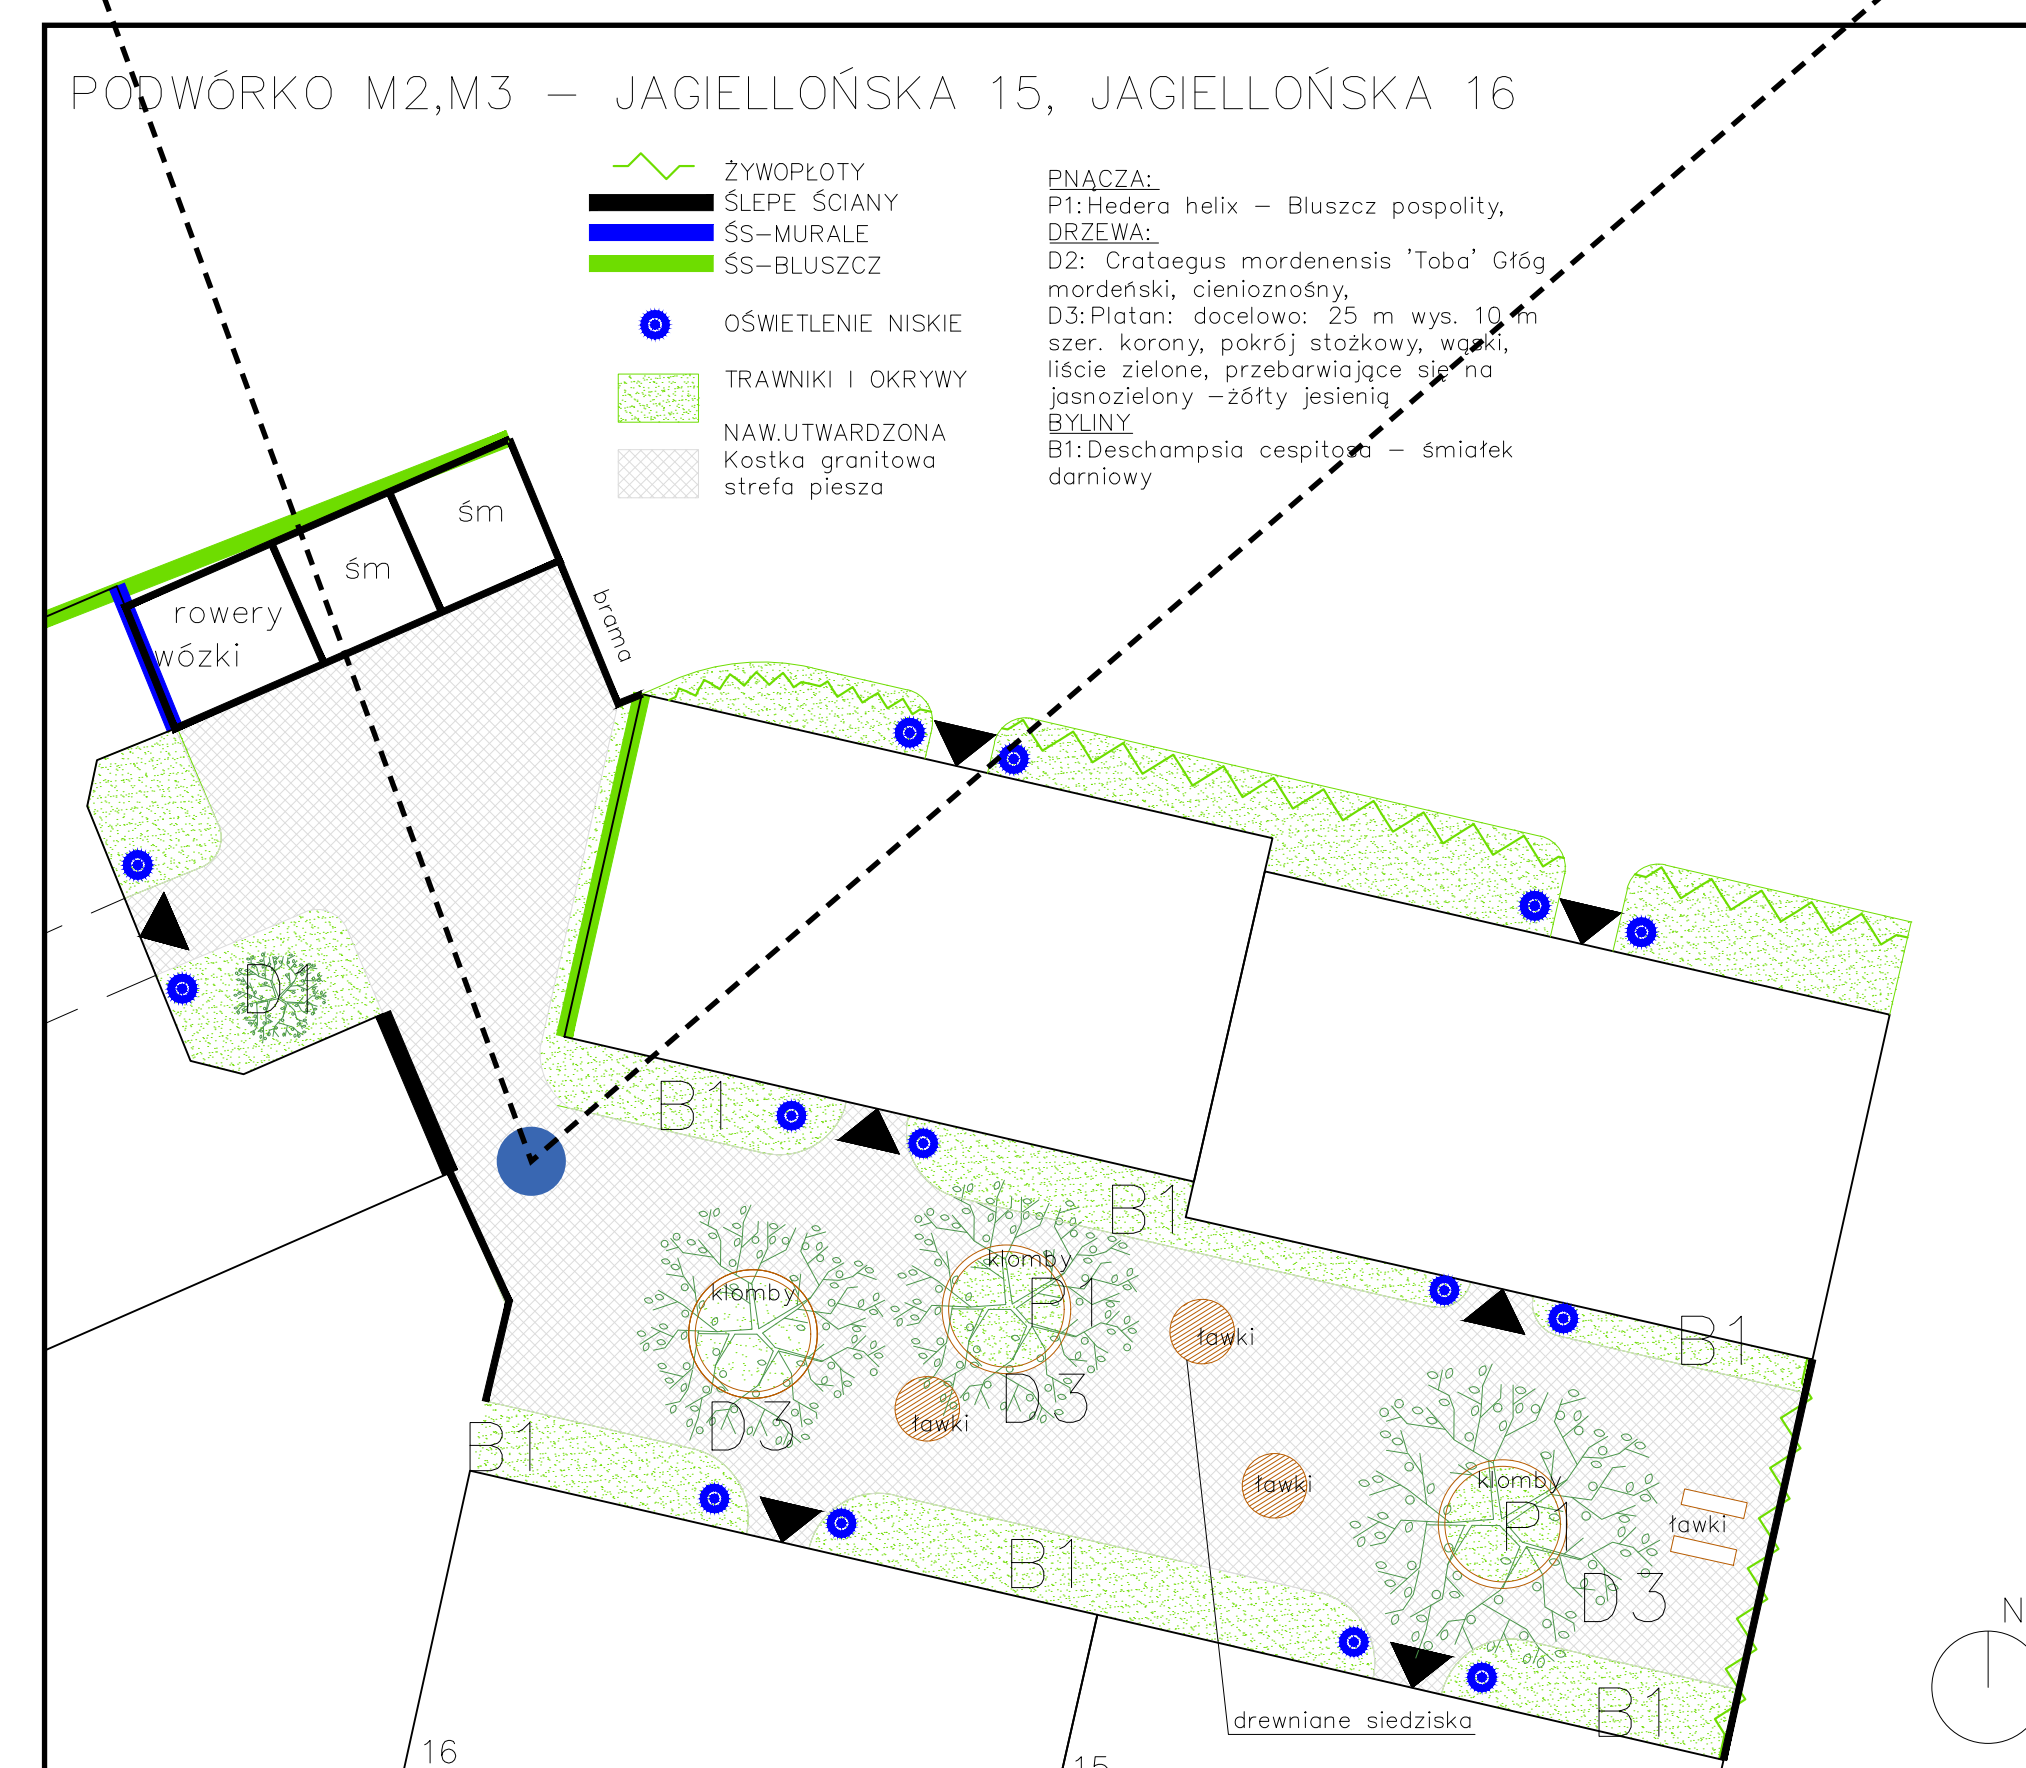

PODWÓRKO M3

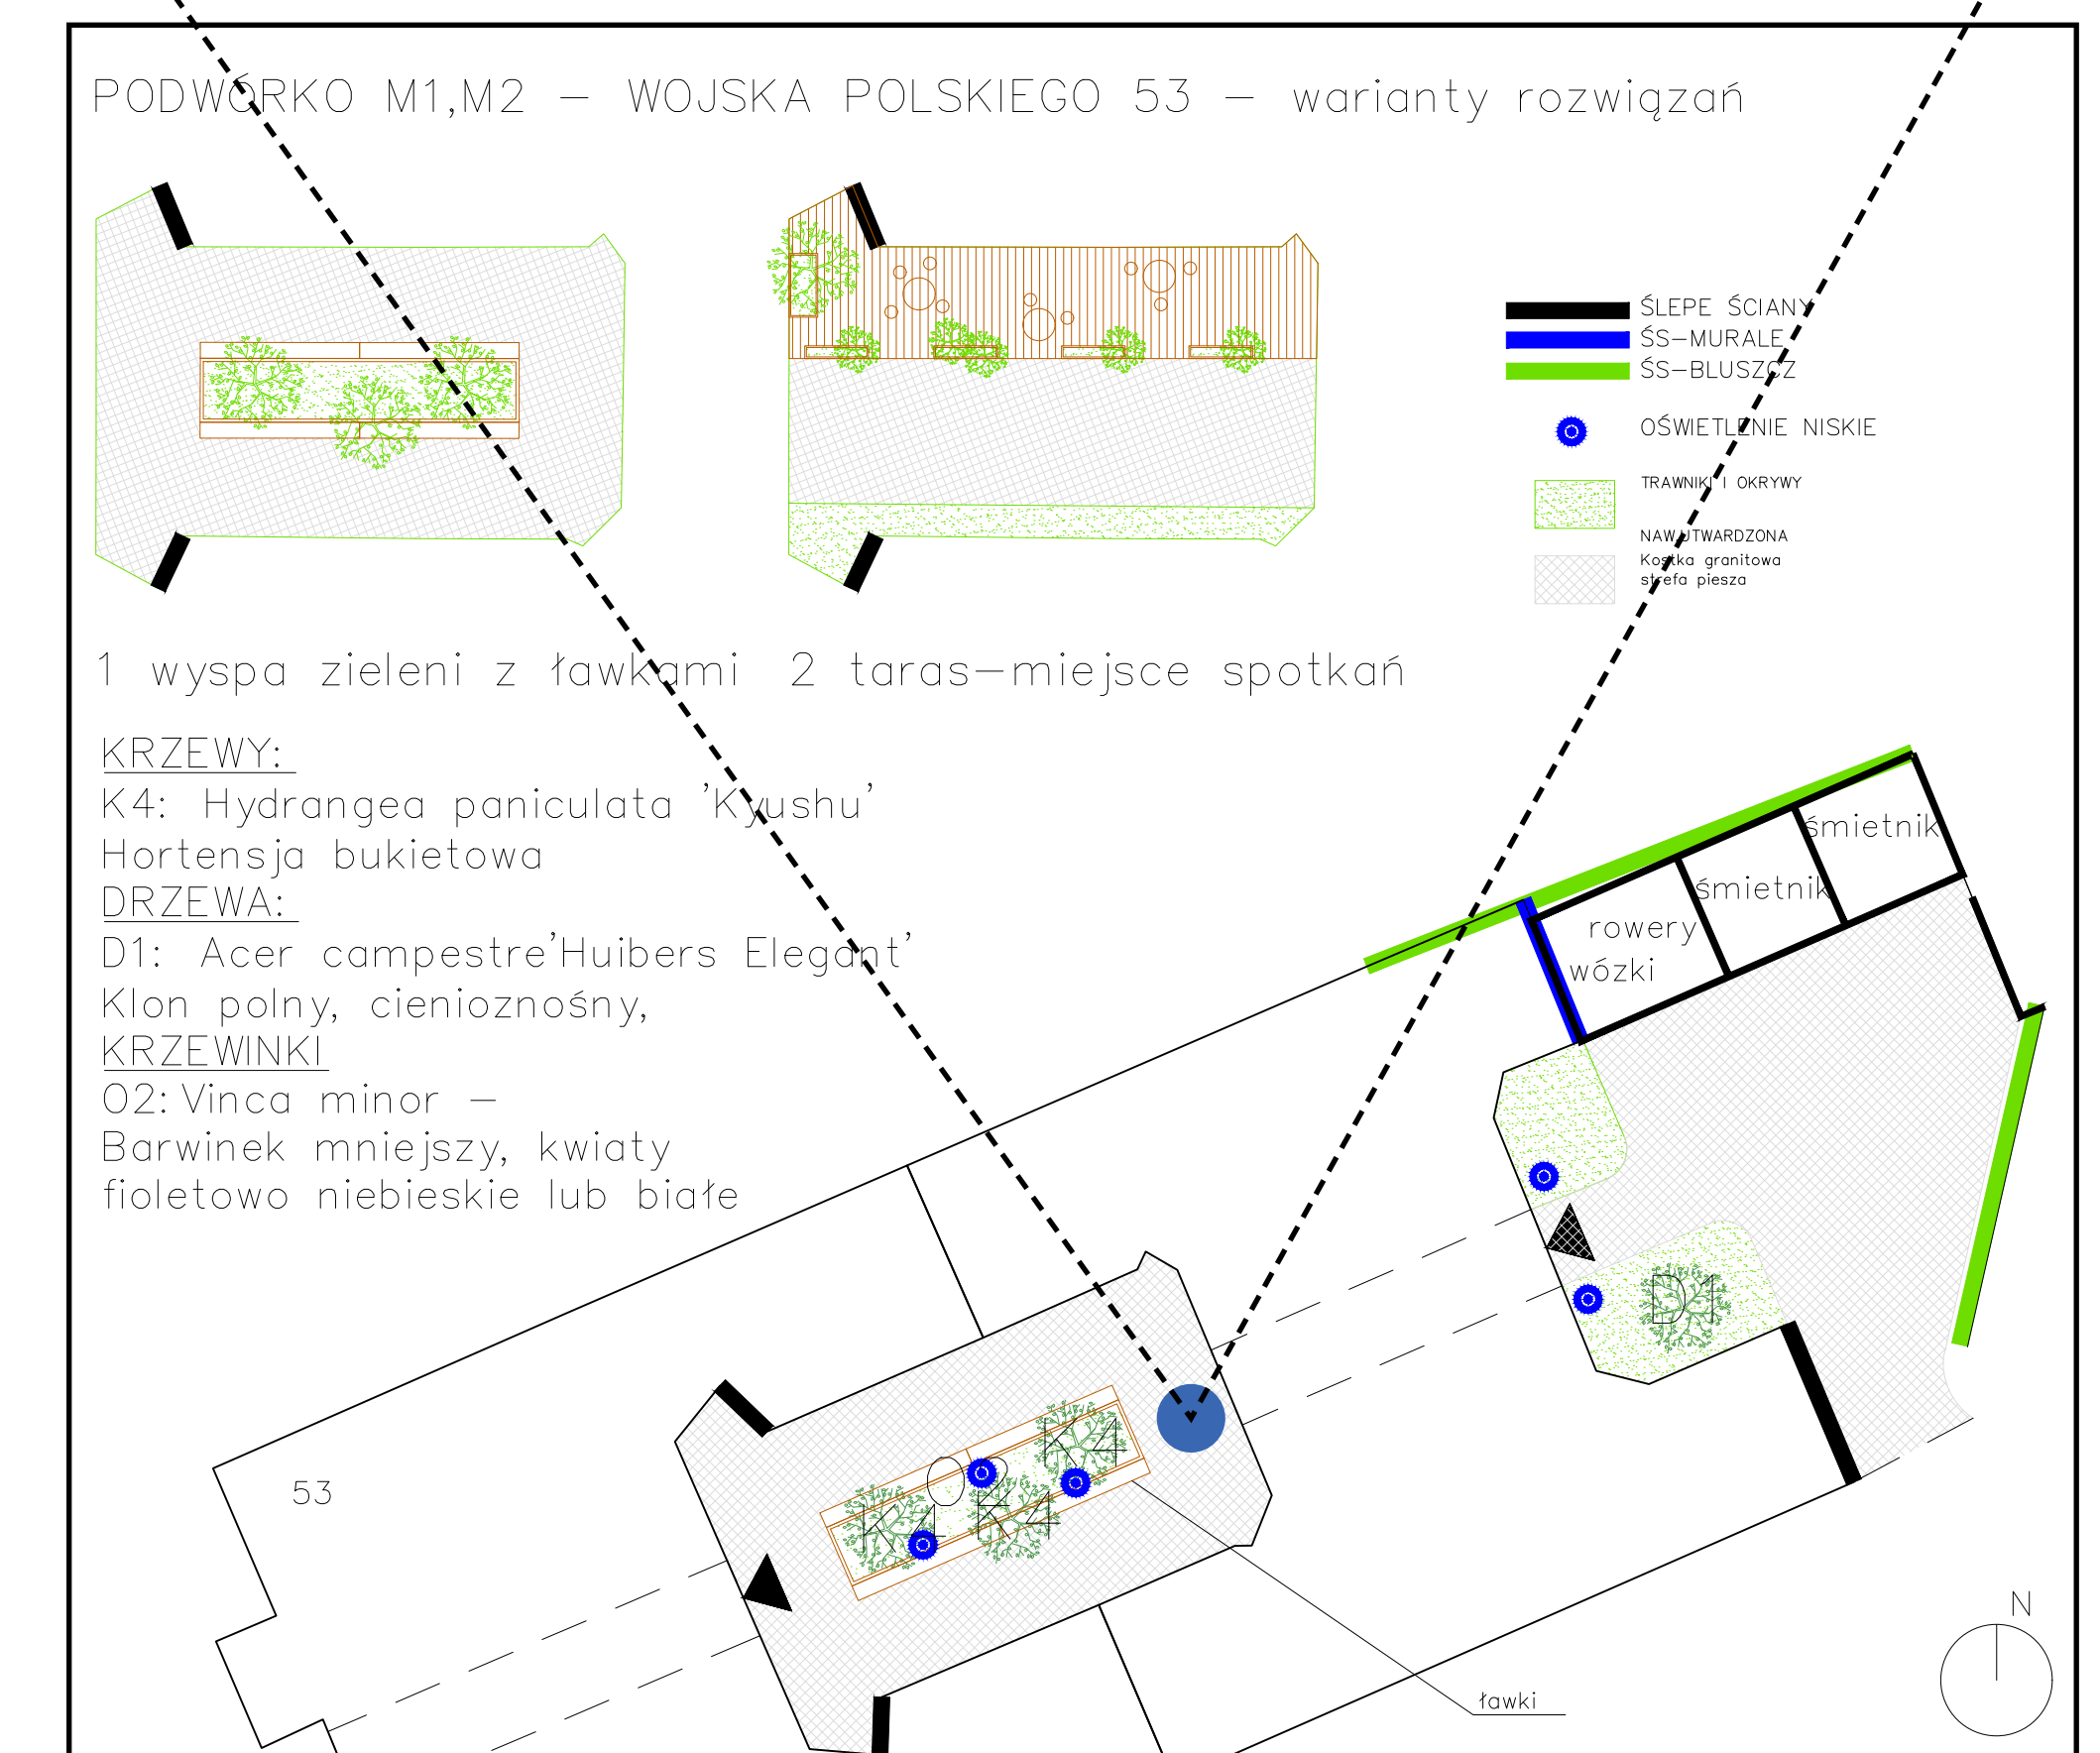


PODWÓRKO M1

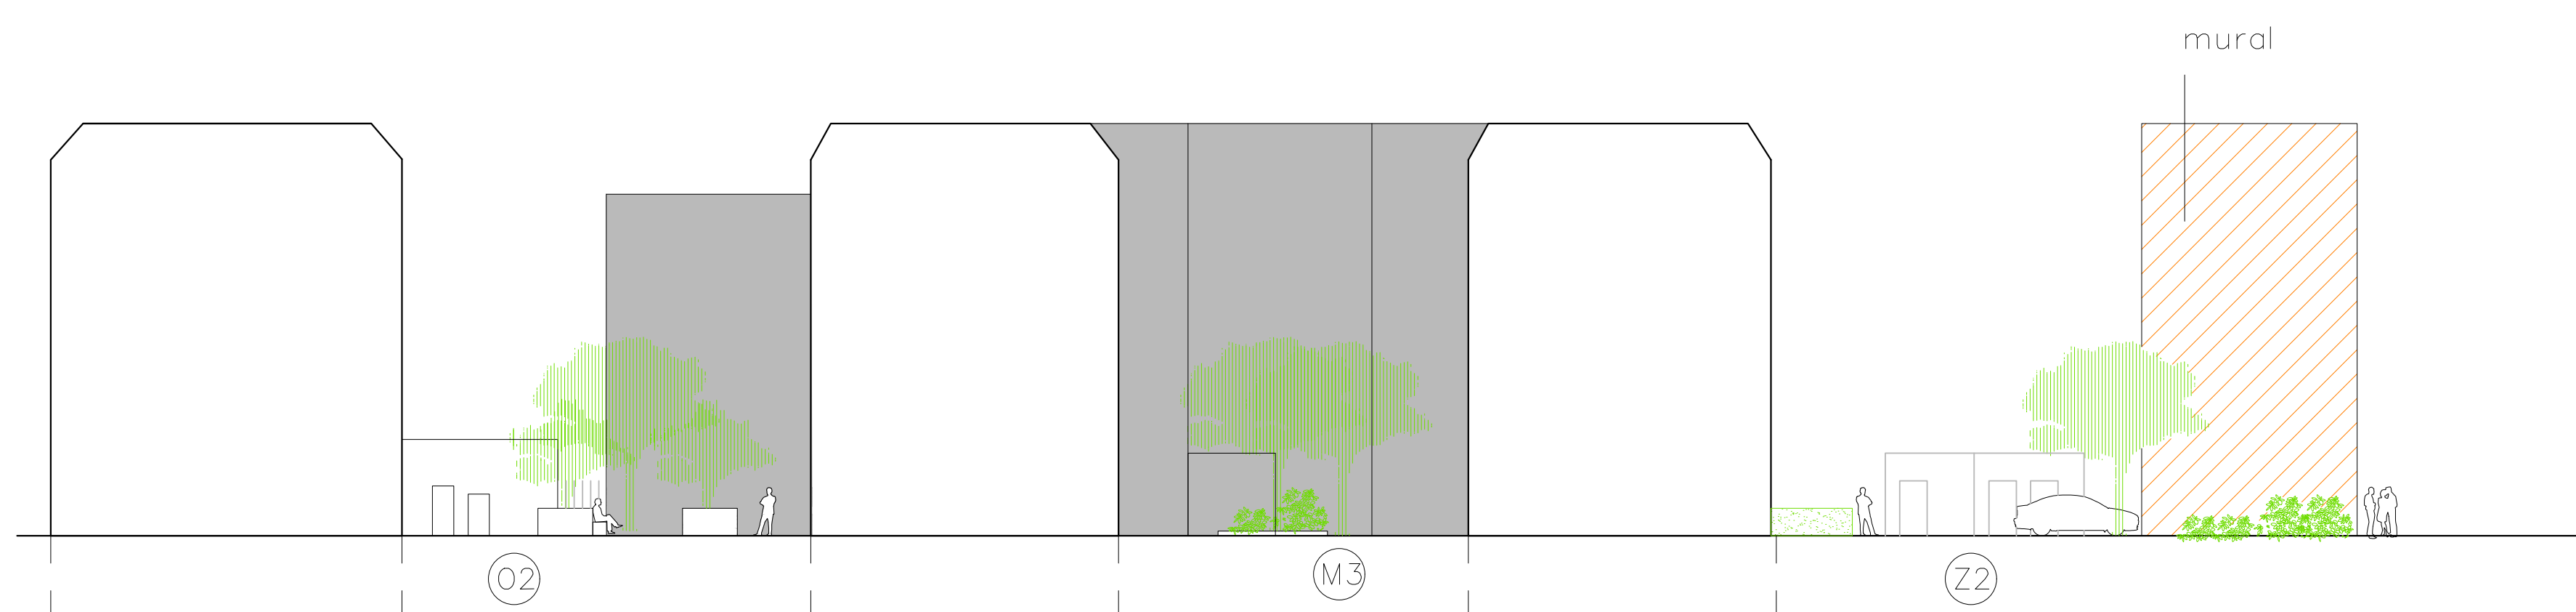

PRZEKRÓJ C-C SKALA 1:250


Projekt Konceptyjny rewitalizacji wnętrza Kwartалу nr 9

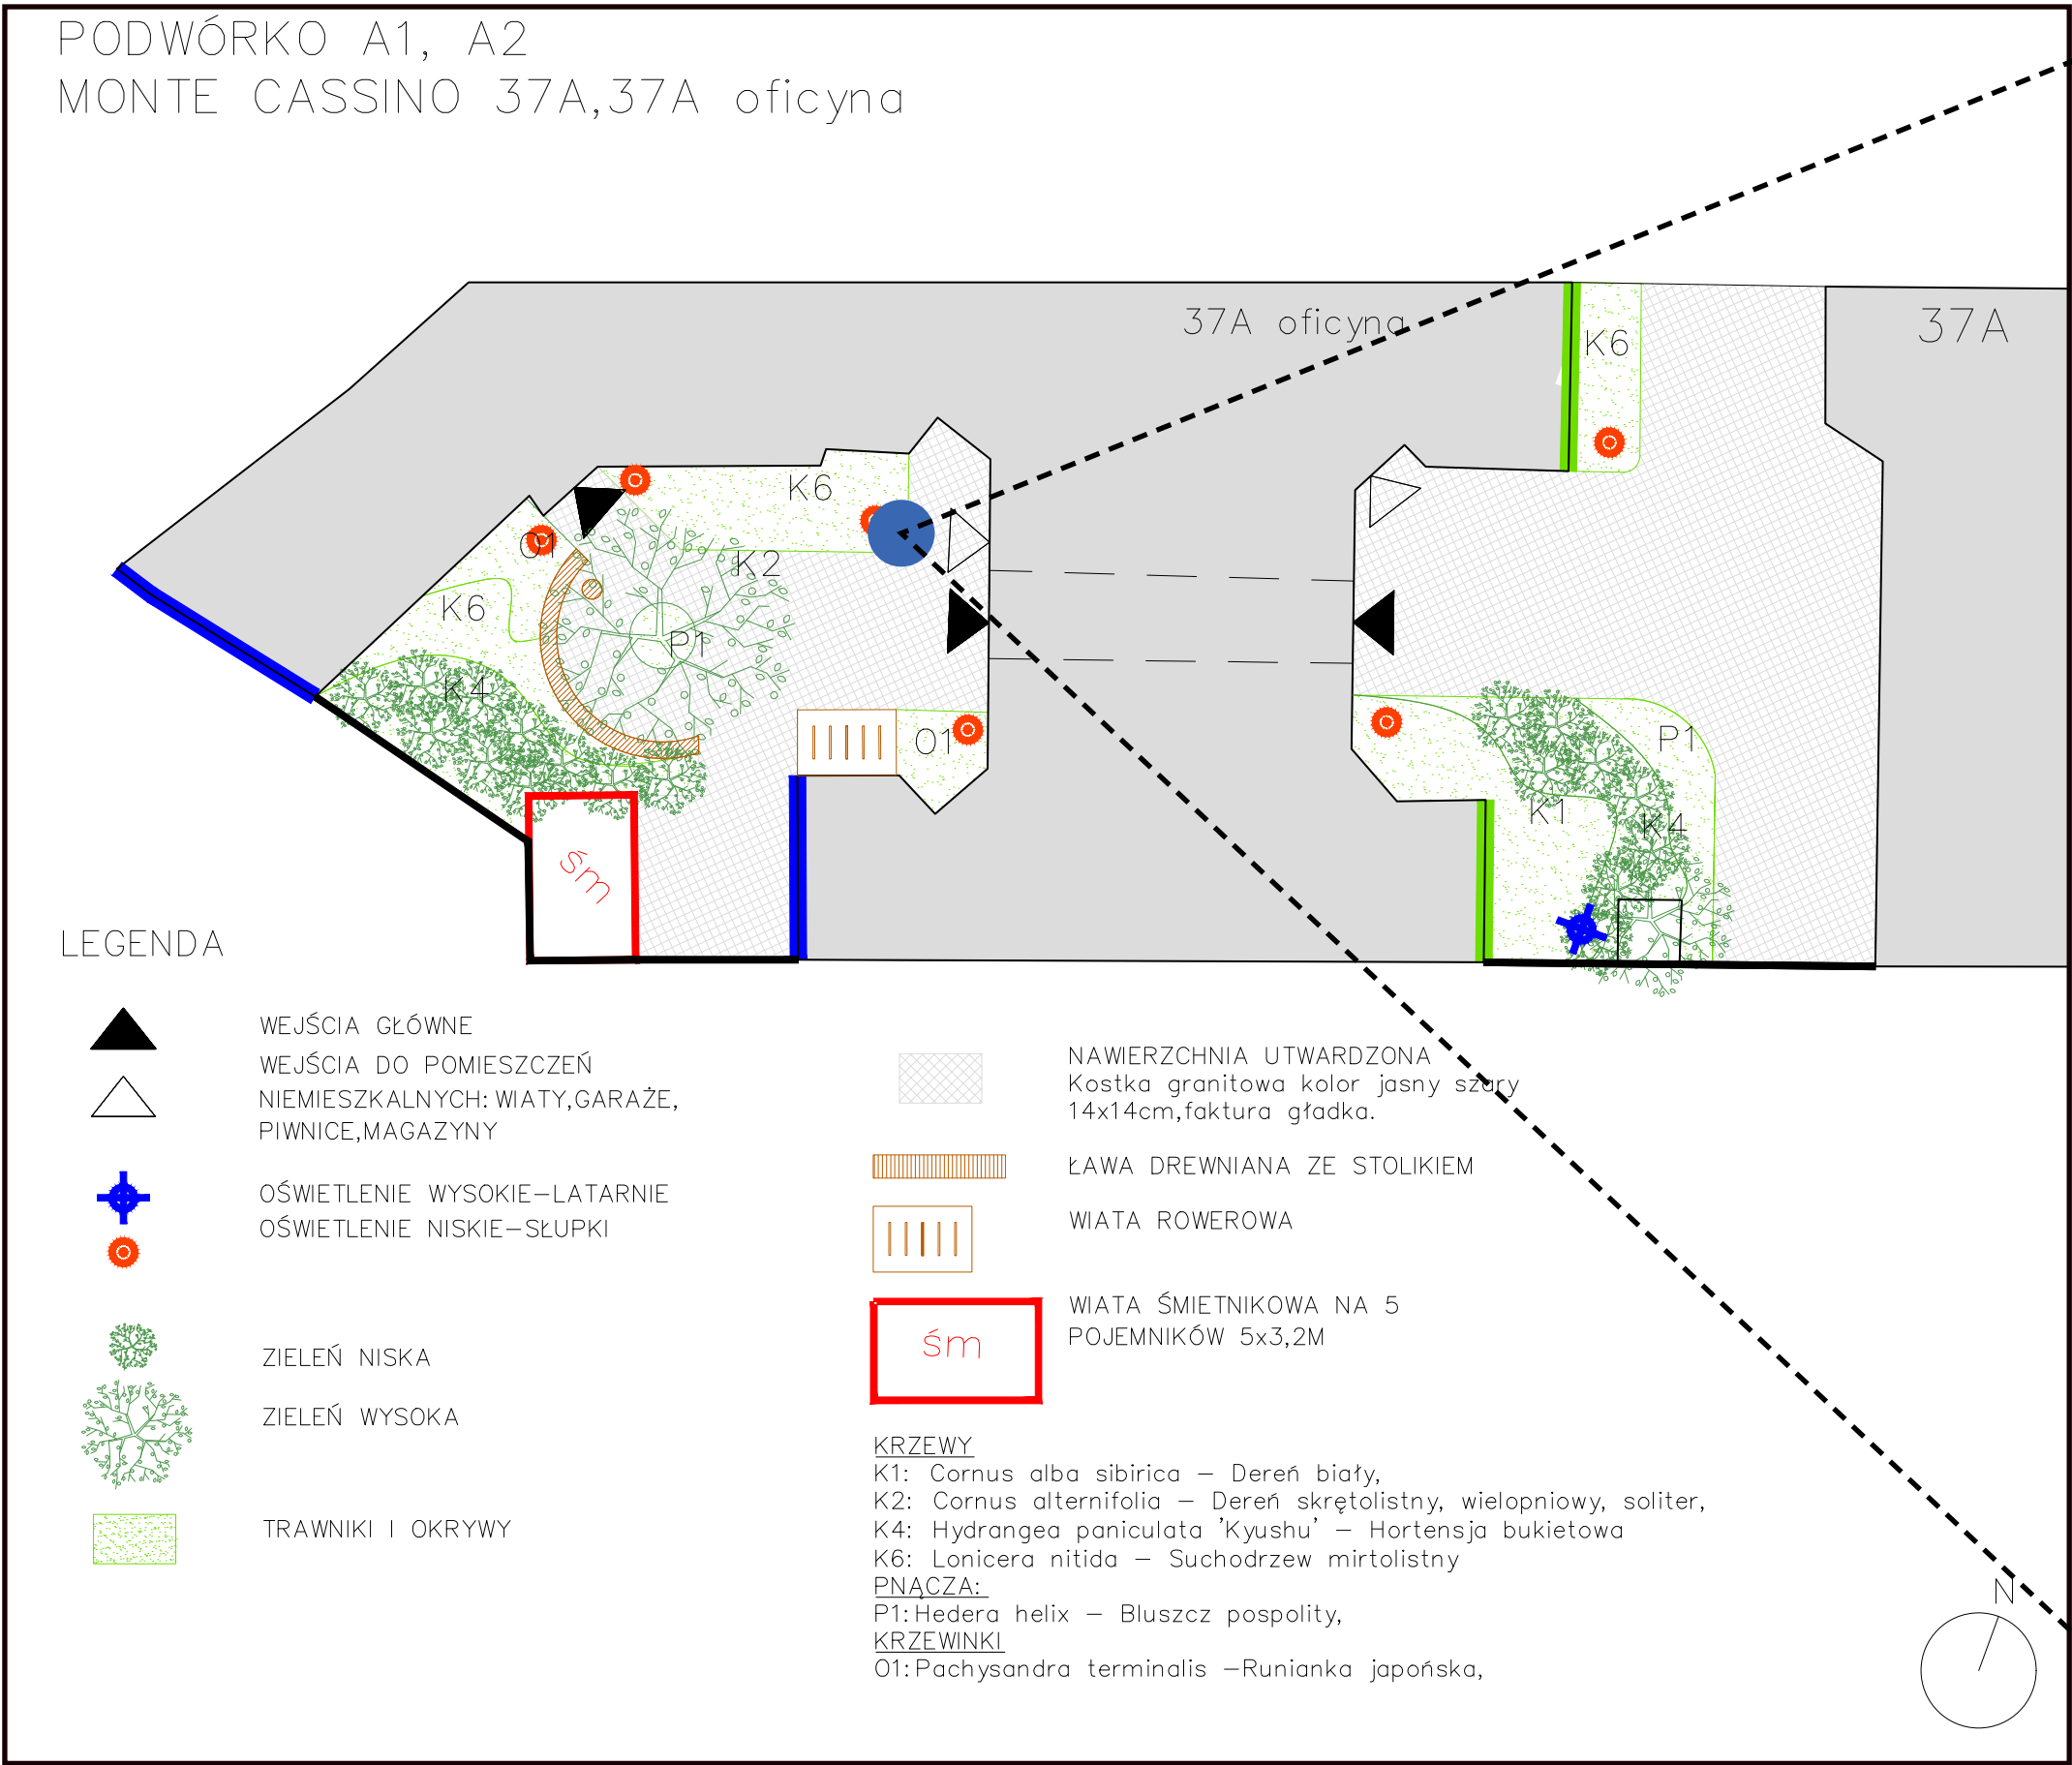

PODWÓRKO M1




WIZUALIZACJA PODWÓRKA L2

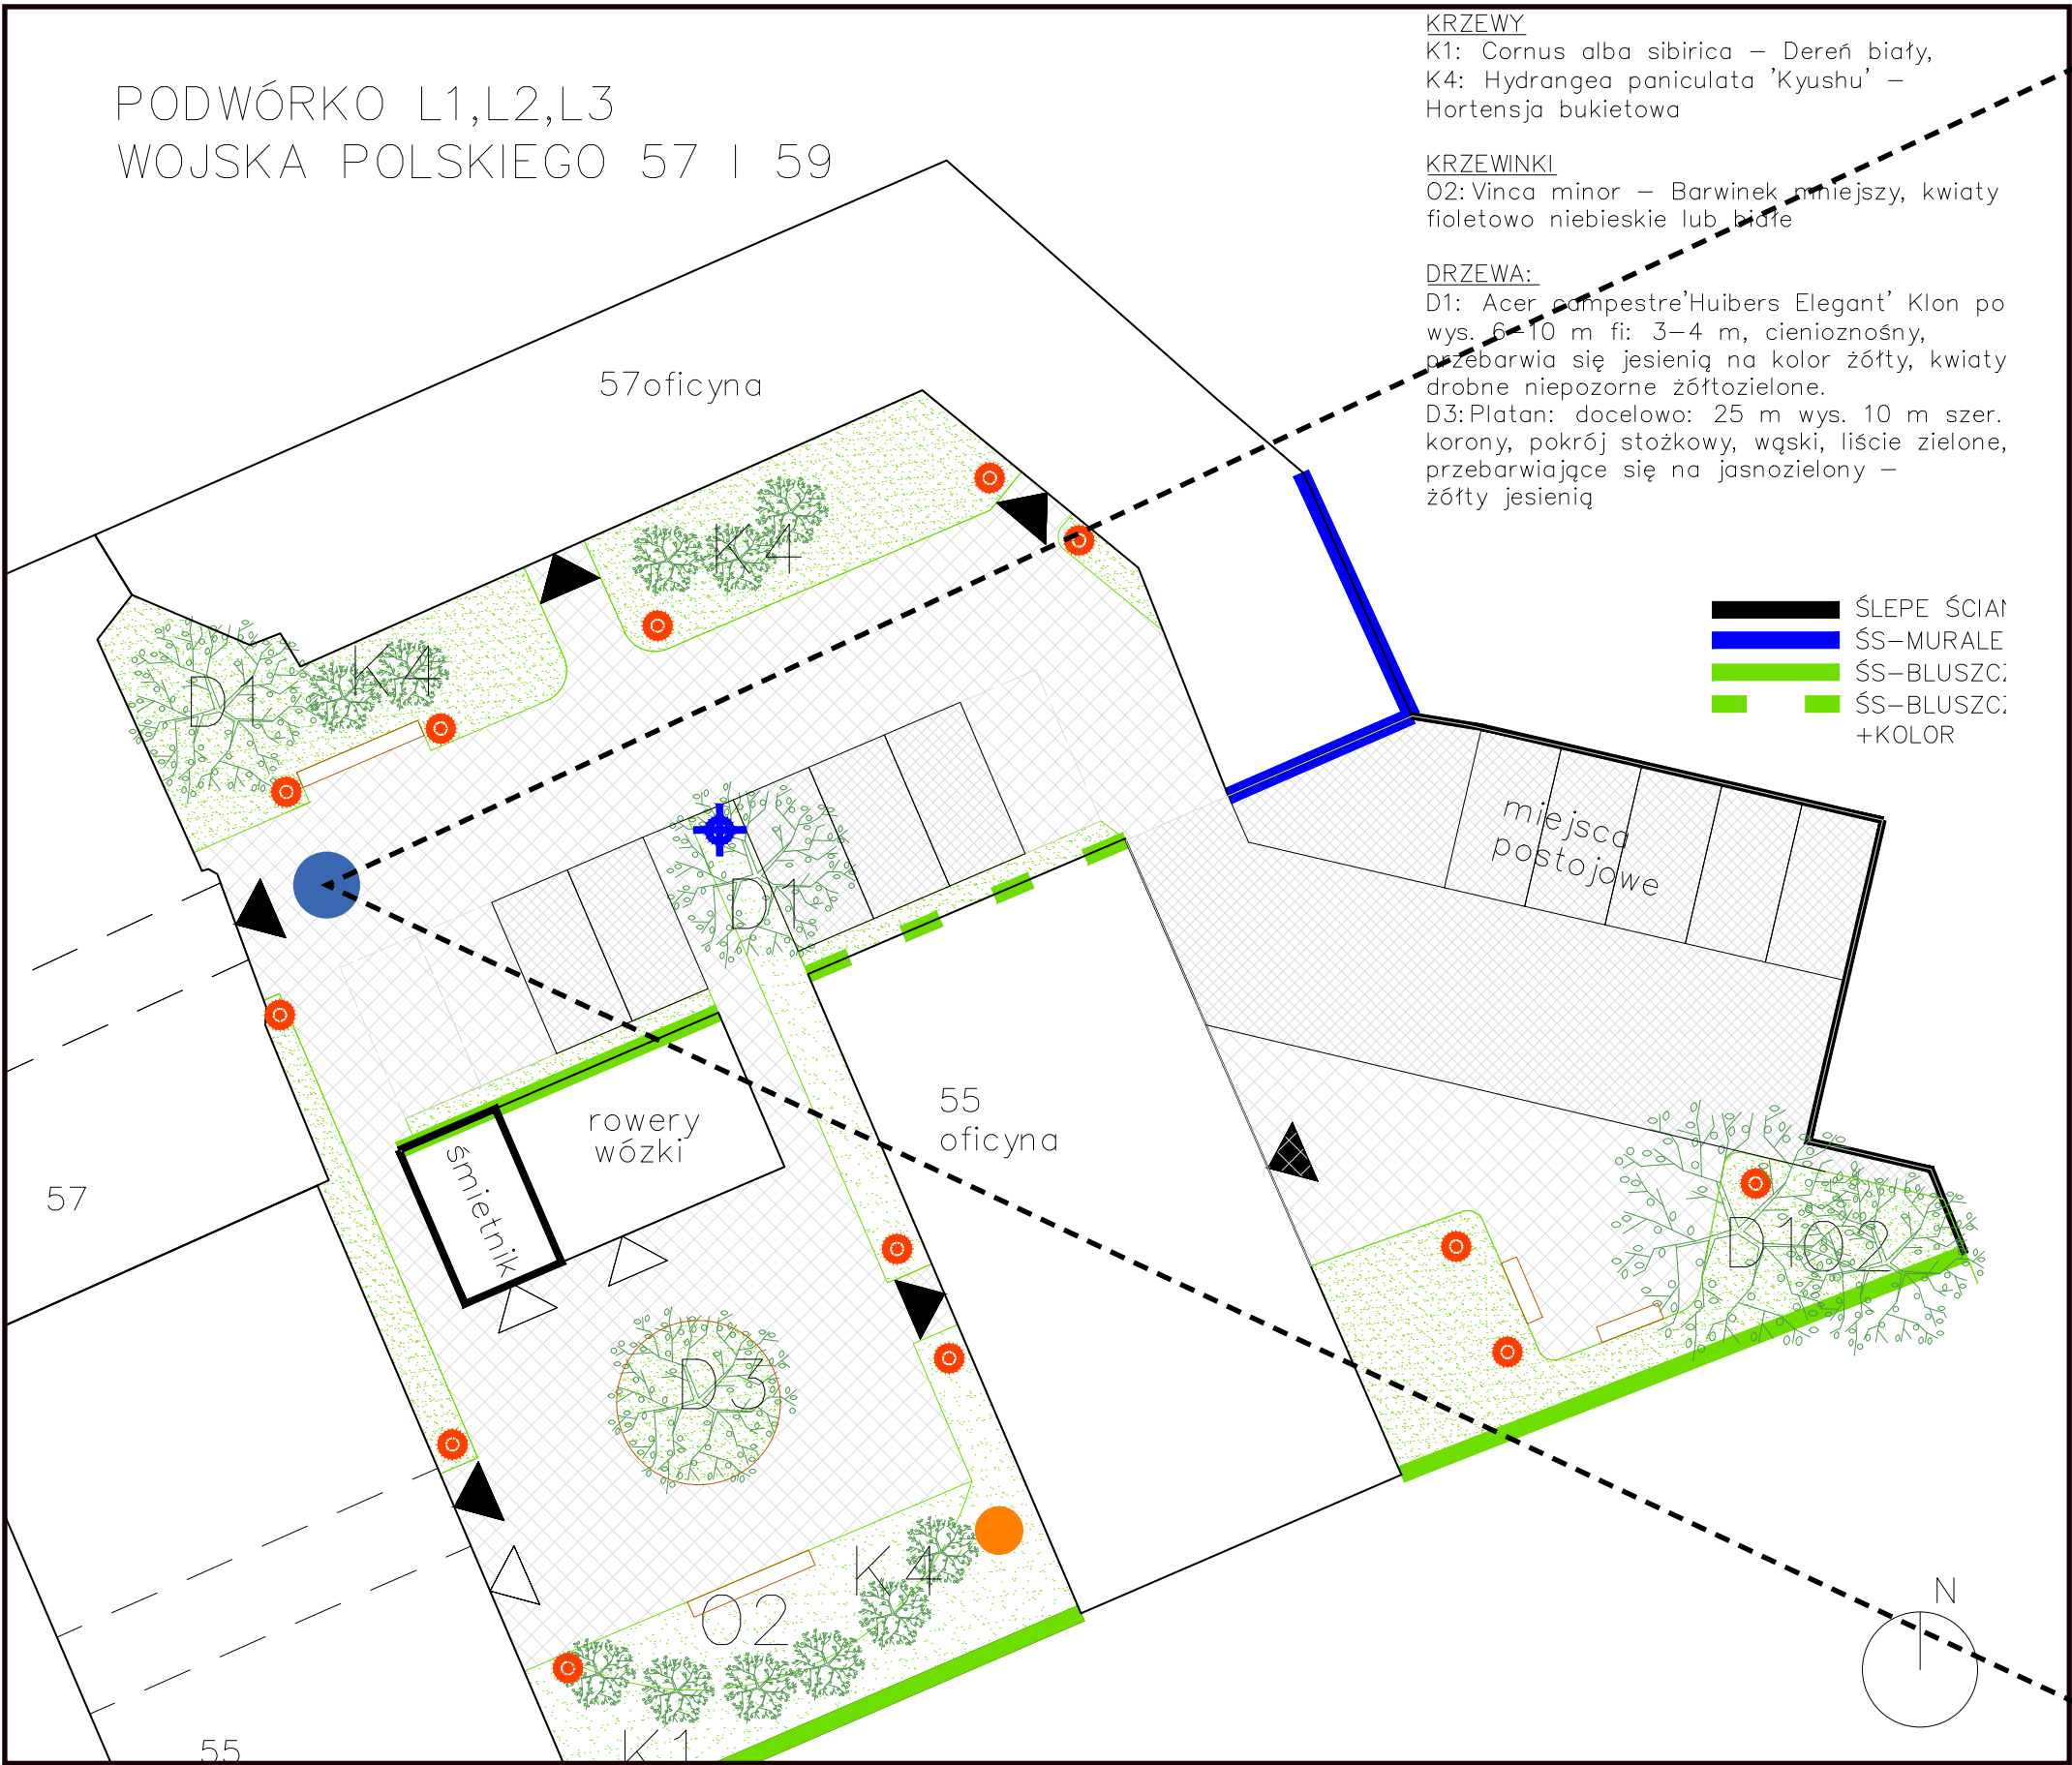

PODWÓRKO M2



WIZUALIZACJA PODWÓRKA M1

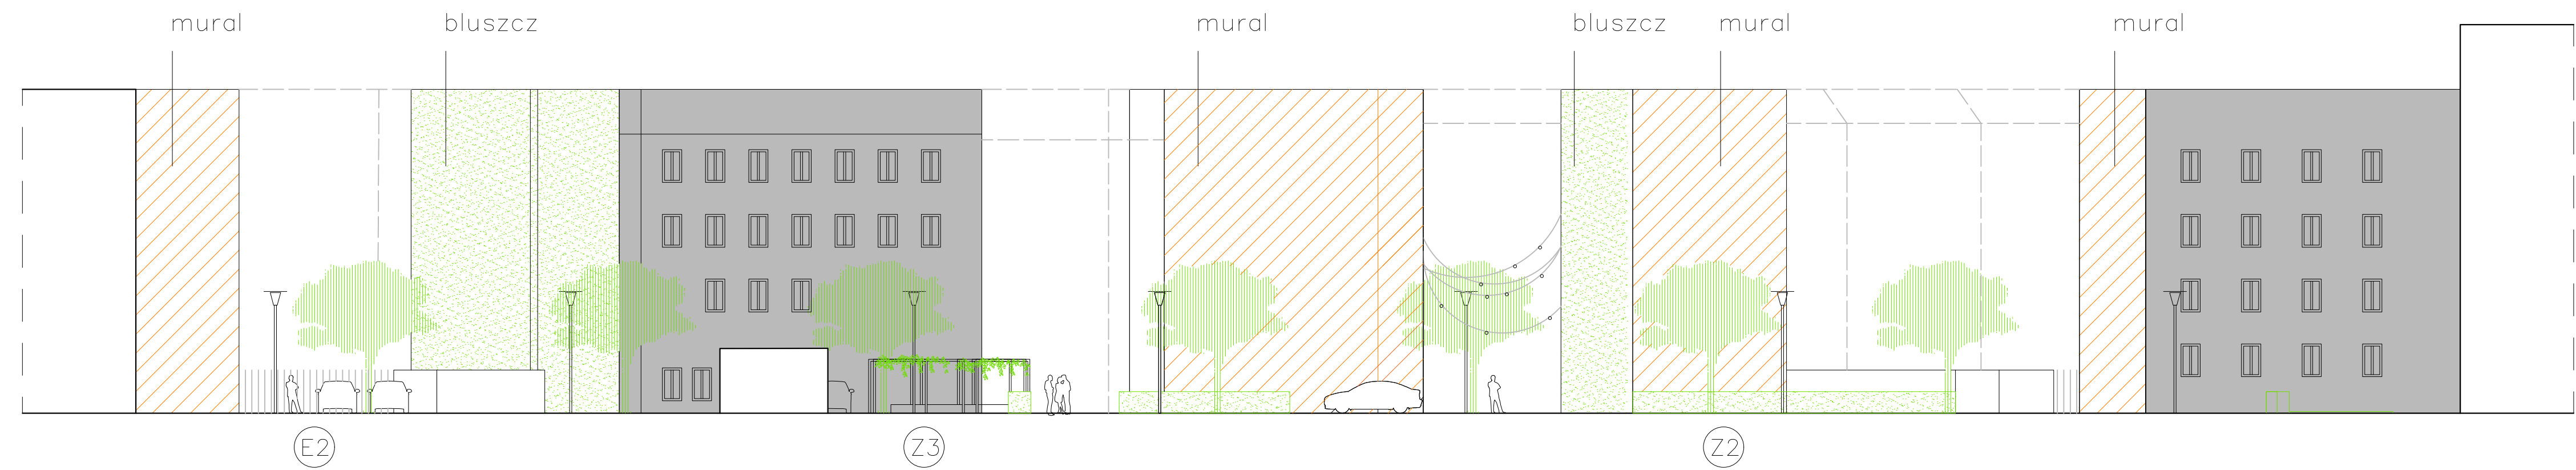

PRZĘKRÓJ A-A SKALA 1:250