



Przekrój normalny  
w miejscu zawężenia jezdni  
Ul. Monte Cassino / Gen. Ludomiła Rayskiego

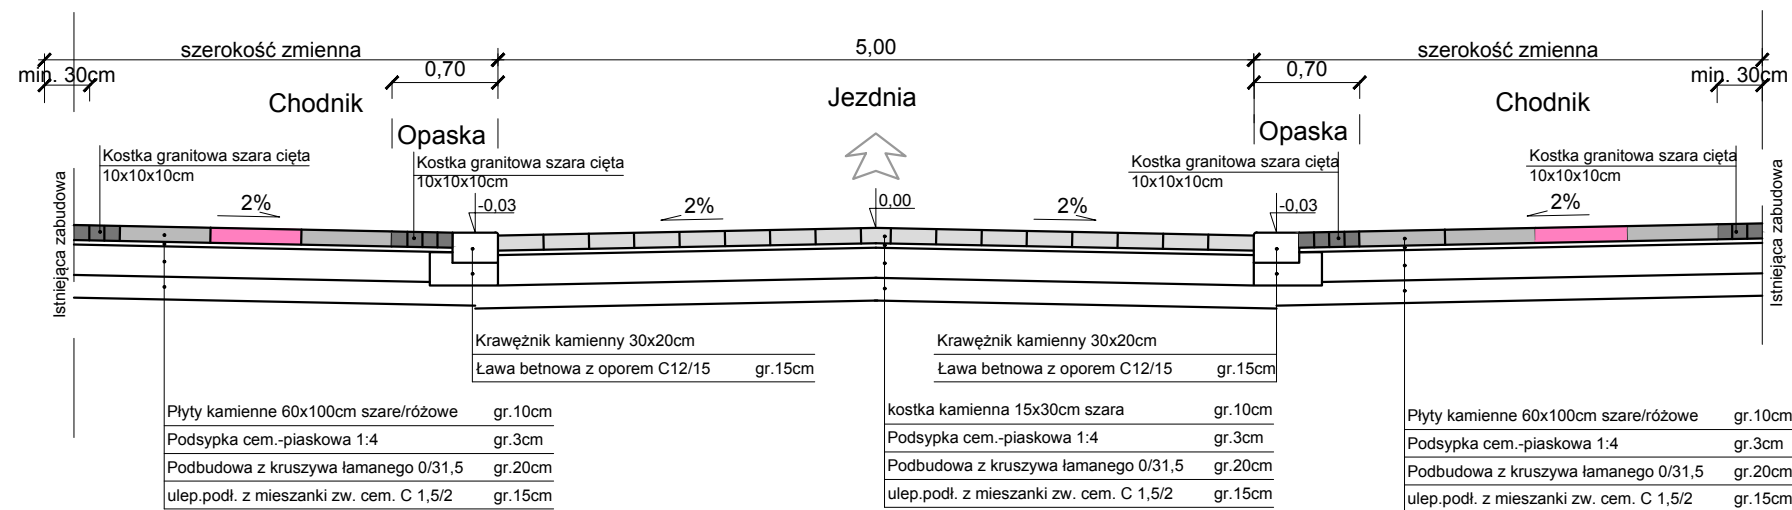

Przekrój normalny  
Ul. Monte Cassino / Gen. Ludomiła Rayskiego

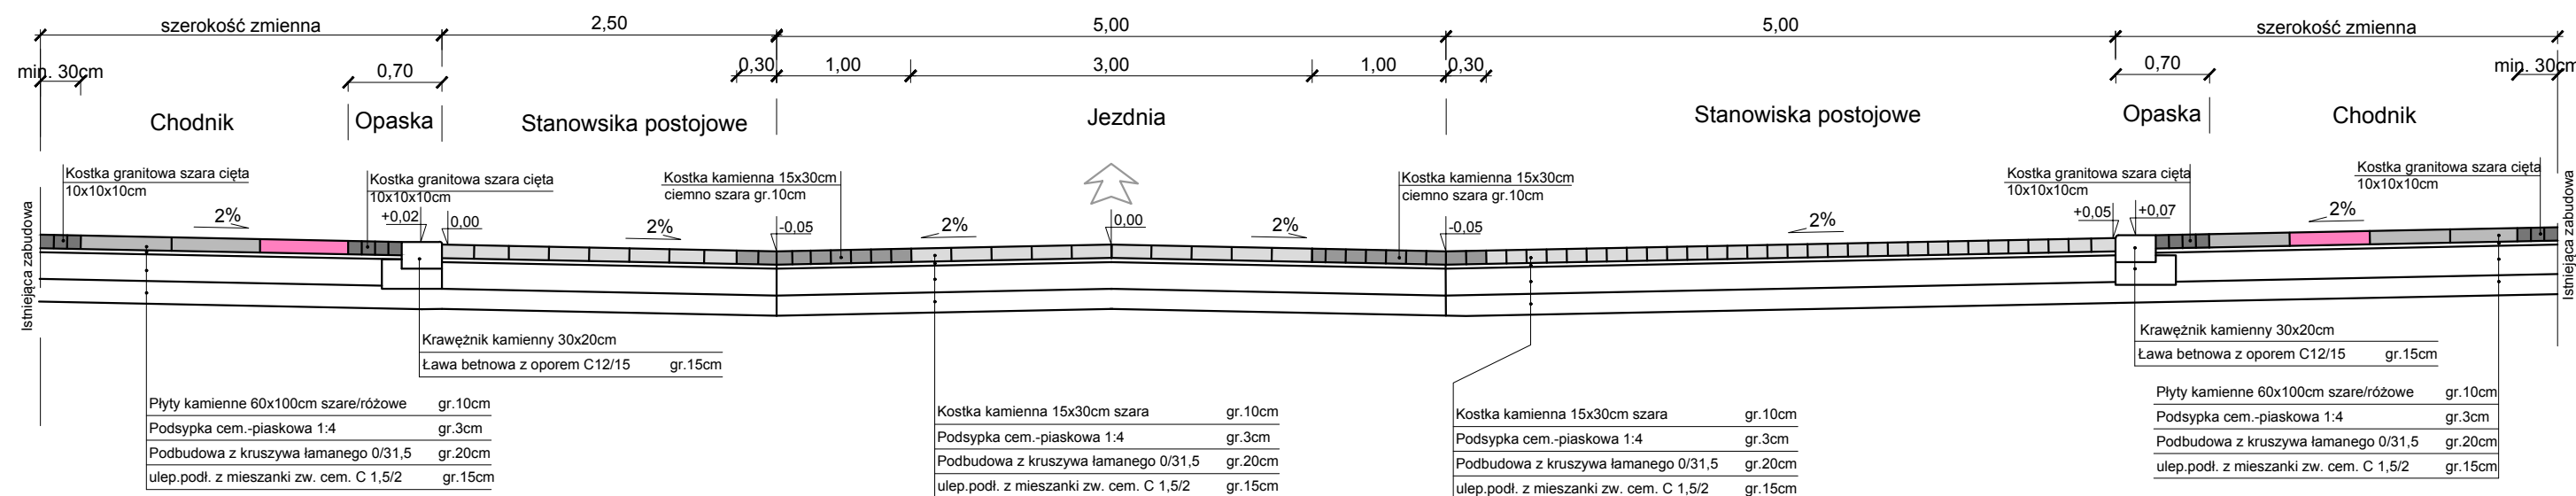

Inwestor :	Gmina Miasto Szczecin pl. Armii Krajowej 1 70-456 Szczecin		
Jednostka projektowa:	WYG International Sp. z o.o., ul. Bitwy Warszawskiej 1920r. nr 7 02-366 Warszawa		
Stadium KONCEPCJA	Nazwa i adres obiektu budowlanego: Wykonanie modelu ruchu, analizy parkowania, koncepcji uspokojenia ruchu samochodowego oraz zwiększenia dostępności obszaru komunikację publiczną dla Śródmieścia Szczecina na potrzeby realizacji projektu pn. „Rewitalizacja obszaru przestrzeni publicznej i zabudowy śródmiejskiego odcinka Al. Wojska Polskiego w Szczecinie: współfinansowanego ze środków Unii Europejskiej w ramach Programu Operacyjnego Pomoc Techniczna 2014-2020		
Kod CPV: 71.32.00.00-7			
Nr tomu: I	Obiekt budowlany: Ul. Monte Cassino Ul. Generała Ludomiła Rayskiego		
Branża: ZBIORCZA	Tytuł rysunku: Przekroje normalne		
Stanowisko/ Specjalność	Imię i nazwisko	Uprawnienia nr.	Podpis
Projektant/ spec.drogowa	mgr inż. Przemysław Woźniak	MAZ/0415/ PWOD/13	
Opracował spec.drogowa	mgr inż. Pior Tuzimek		
Data opr.:	Skala:	Nr rys.:	Arkusz:
12.2017	1:50	3.1	1z1