


Przekrój normalny
Ul. Stojsława (odcinek 3 Maja - Kaszubska)

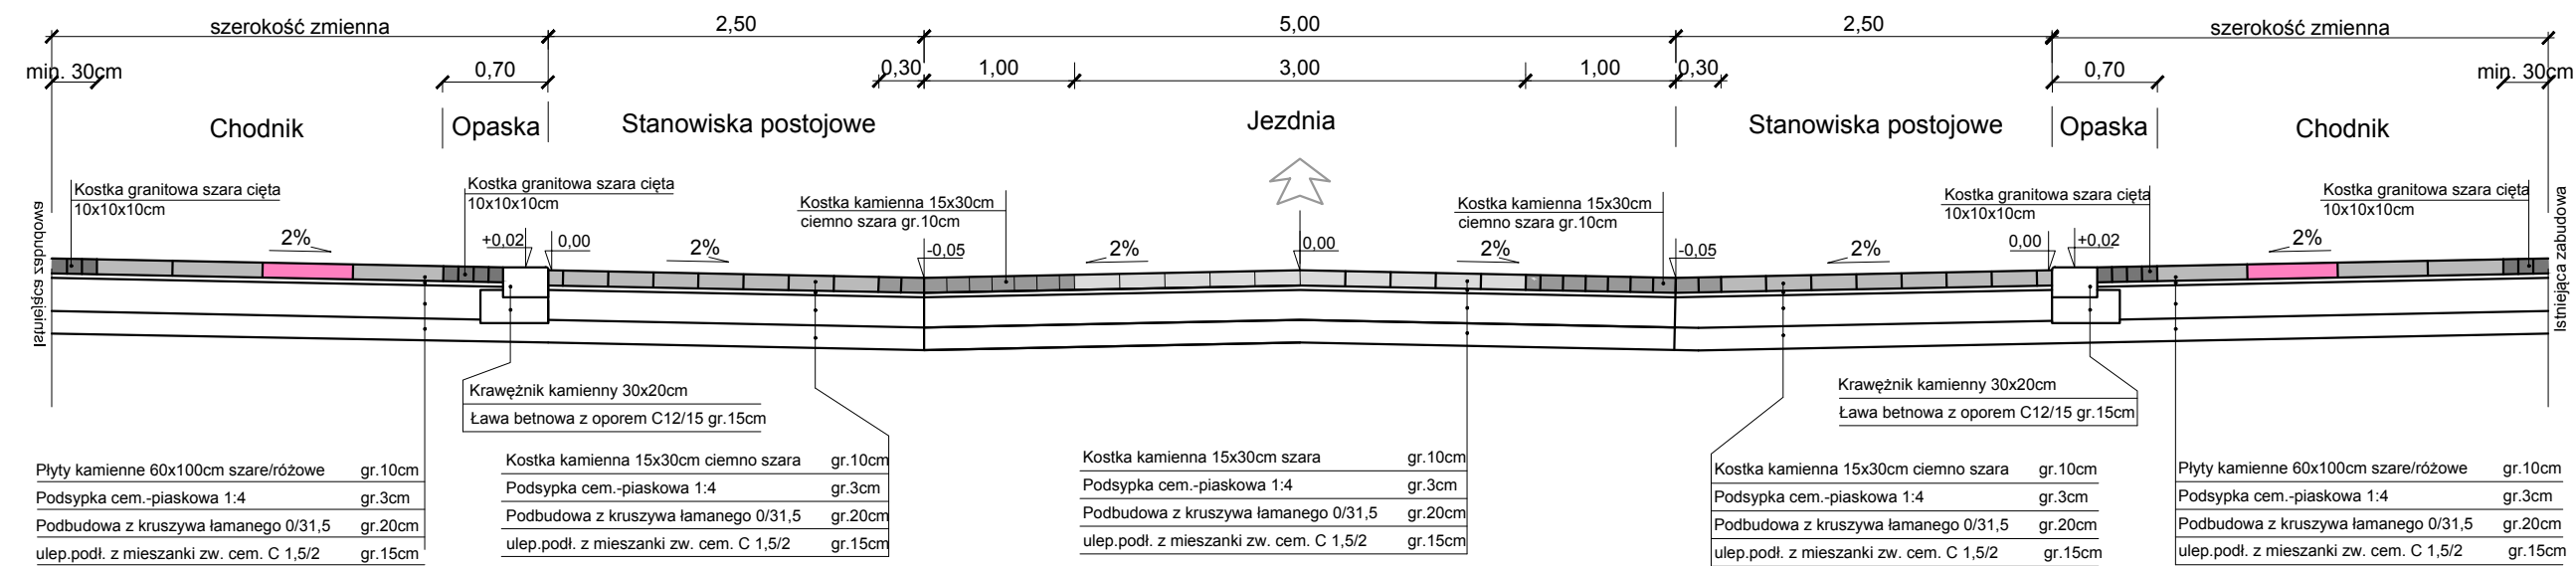

Investor :	Gmina Miasto Szczecin pl. Armii Krajowej 1 70-456 Szczecin		
Jednostka projektowa:	WYG International Sp. z o.o., ul. Bitwy Warszawskiej 1920r. nr 7 02-366 Warszawa		
Stadium KONCEPCJA	Nazwa i adres obiektu budowlanego: Wykonanie modelu ruchu, analizy parkowania, koncepcji uspokojenia ruchu samochodowego oraz zwiększenia dostępności obszaru komunikację publiczną dla Śródmieścia Szczecina na potrzeby realizacji projektu pn. „Rewitalizacja obszaru przestrzeni publicznej i zabudowy śródmiejskiego odcinka Al. Wojska Polskiego w Szczecinie: współfinansowanego ze środków Unii Europejskiej w ramach Programu Operacyjnego Pomoc Techniczna 2014-2020		
Kod CPV: 71.32.00.00-7	Obiekt budowlany: UL. Stojsława		
Nr tomu: I	Tytuł rysunku: Przekrój normalny		
Branża: ZBIORCZA			
Stanowisko/ Specjalność	Imię i nazwisko	Uprawnienia nr.	Podpis
Projektant/ spec.drogowa	mgr inż. Przemysław Woźniak	MAZ/0415/ PWOD/13	
Opracował spec.drogowa	mgr inż. Pior Tuzimek		
Data opr.: 12.2017	Skala: 1:50	Nr rys.: 3.6	Arkusz: 1z1