



PRZEKROJÓJ AA

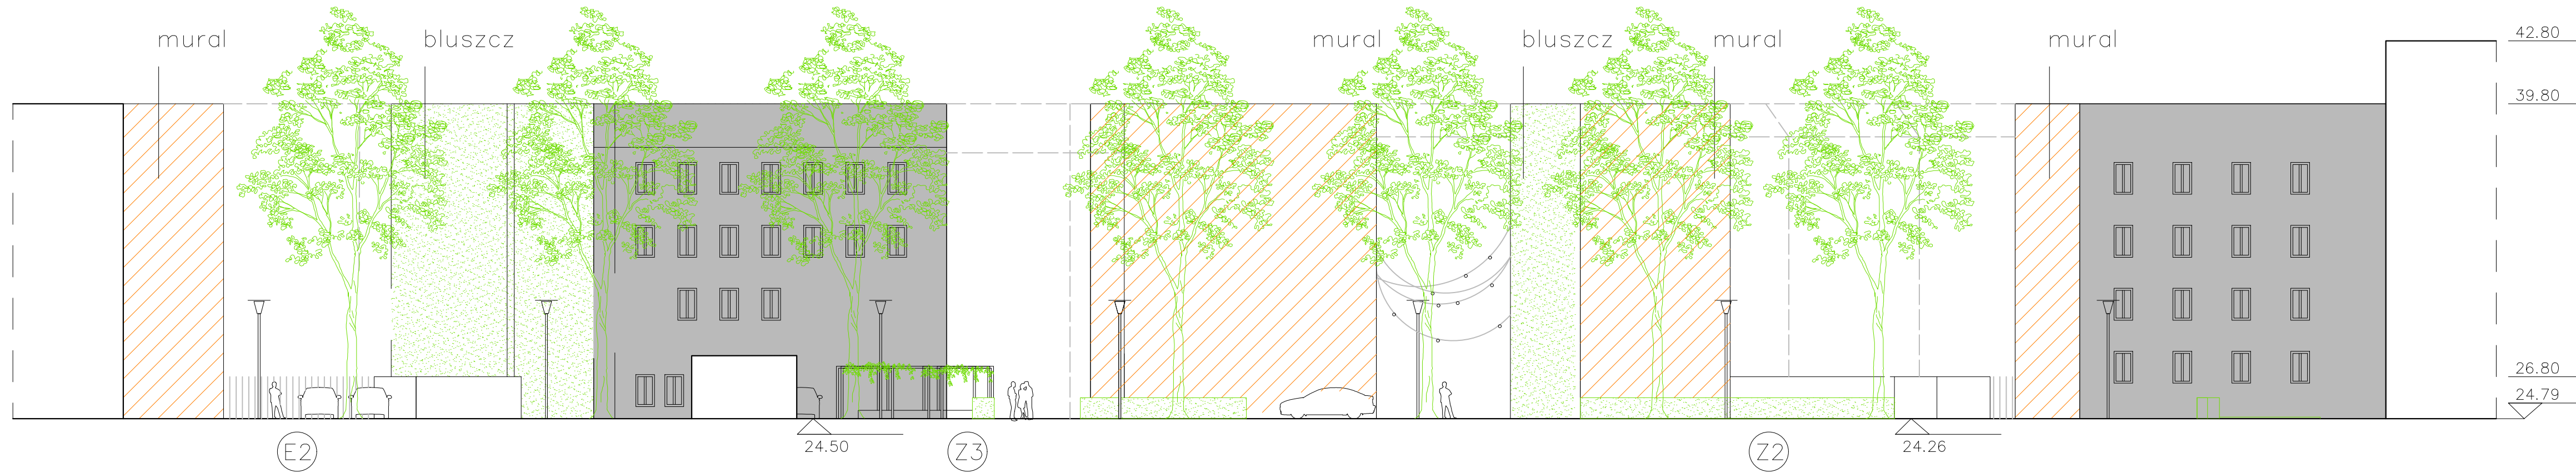

PRZEKROJÓJ CC

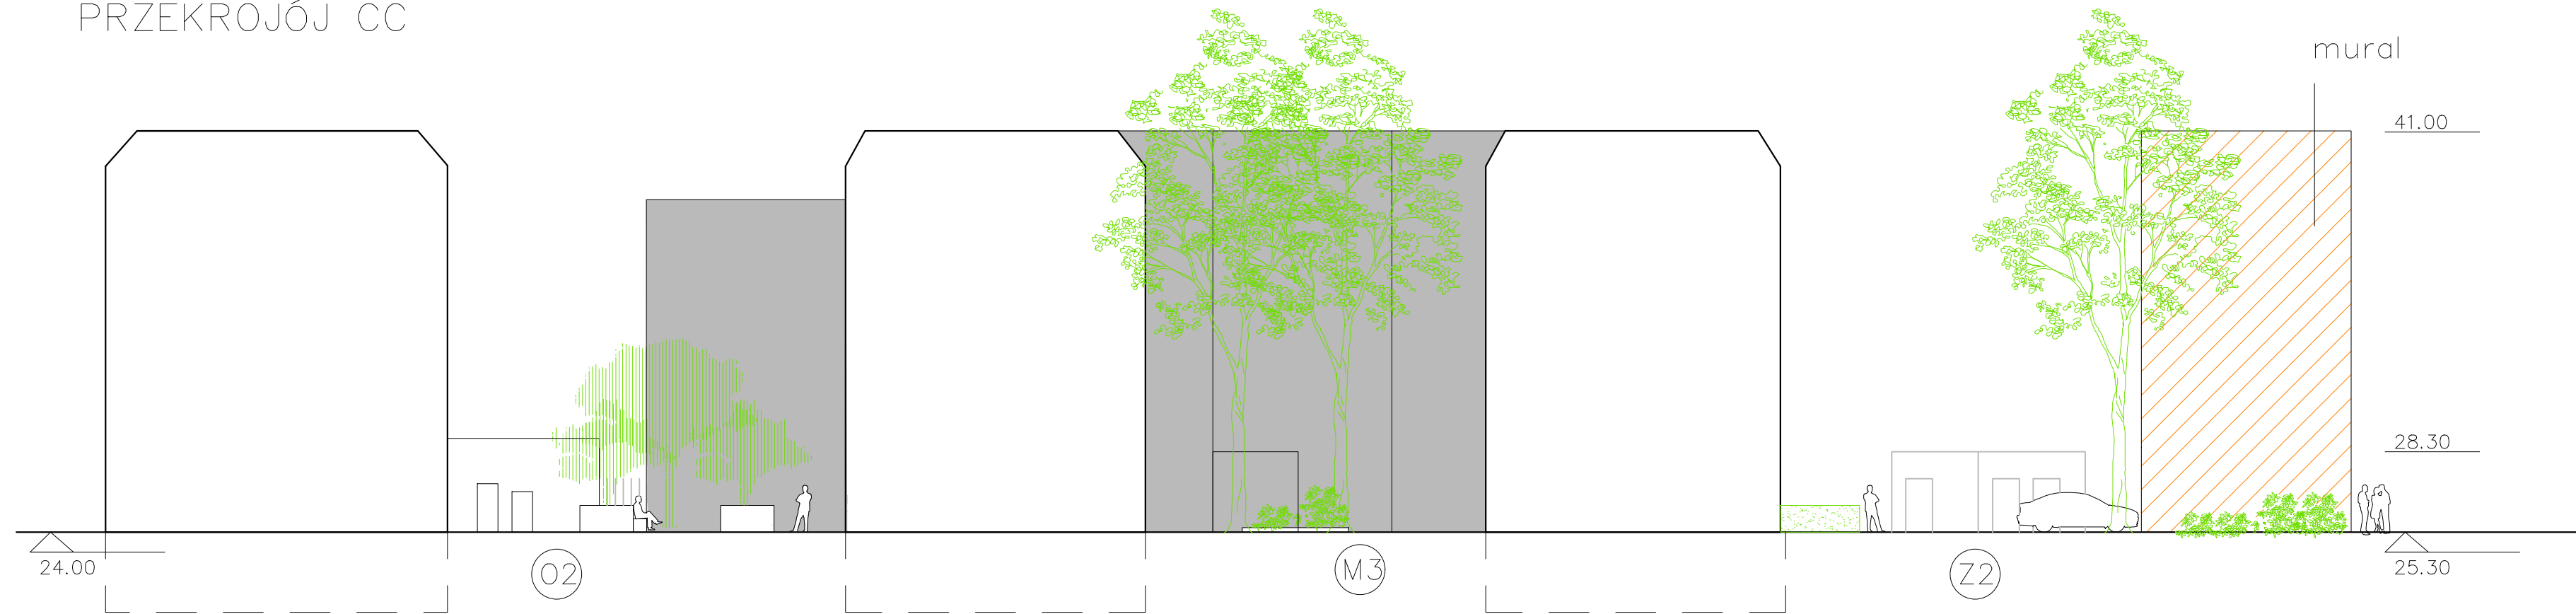

projektant: JAZ+ARCHITEKCI Żmijewski Jaworski Massé S.C. ul. Słupecka 9/17B, 02-309 W-wa		JAZ PLUS ARCHITEKCI
konsultacje społeczne: Pracownia Zrównoważonego Rozwoju ul.Świętej Katarzyny 5, 87-100 Toruń		
inwestor: Urząd Miasta Szczecin Pl. Armii Krajowej 1, 70-456 Szczecin		Pracownia Badań i Innowacji Społecznych "Stocznia" pl.Zamkowy 10, 00-277 Warszawa
nazwa i adres obiektu: kwartał nr 9 - część zamówienia nr 2 ograniczony Al. Wojska Polskiego – ul.Piłsudskiego – ul. Monte Casino – ul. Jagiellońską w Szczecinie		
architektura: inż. arch. Andrzej Jaworski mgr inż. arch. Julian Żmijewski mgr inż. arch. Anna Kotowska		inż. arch. Monika Tymińska mgr inż. arch. Aleksandra Zakęś Maciej Dzus – współpraca
architektura krajobrazu: arch.kraj. Marta Truskiewicz		konsultacje społeczne PZB: Krzysztof Ślebioda Joanna Suchońska Dominika Urzędowska
		konsultacje społeczne Stocznia: Maria Perchuc – Żółtowska Katarzyna Piszczynska Lucja Krzyżanowska

nazwa opracowania:
PROJEKT KONCEPCYJNY
 Opracowanie koncepcji urbanistycznej zagospodarowania wnętrza kwartału n.9 śródmiejskiej zabudowy Szczecina

nazwa rysunku:
 Przekrój AA, CC

branża:
 ARCHITEKTURA

skala:
 1:200

data:
 24.02.2019

numer rysunku:
PK-A-09A