

PODWÓRKO "H"
UL. PIŁSUDSKIEGO 63
SIEDZIBA PCK

LEGENDA

-  WEJŚCIA GŁÓWNE
-  WEJŚCIA DO POM. NIEMIESZKALNYCH
-  ZIELEŃ WYSOKA
-  TRAWNIKI I OKRYWY
-  NAWIERZCHNIA DEK DREWNIANY
-  ŚS-BLUSZCZ

DRZEWA

D2: Crataegus mordenensis 'Toba' Głóg mordeński, cieniożośny,



Drzewo w donicy betonowej z drewnianym siedzeniem na wys.45cm – ławą wokół donicy.

Dek drewniany na różnych wysokościach
Miejsce do siedzenia i zabawy dzieci.

Połączenie istniejącego obiektu garaży w jedoprzestrzenną "świetlicę", z wykorzystaniem poddasza (przebiecie stropu). Wewnątrz: miejsce do zabaw dzieci, lada obsługi – okazjonalna sprzedaż używanej odzieży/pchli targ.

Magazyn zamykany

Wiata śmietnikowa zabudowana

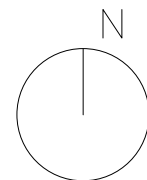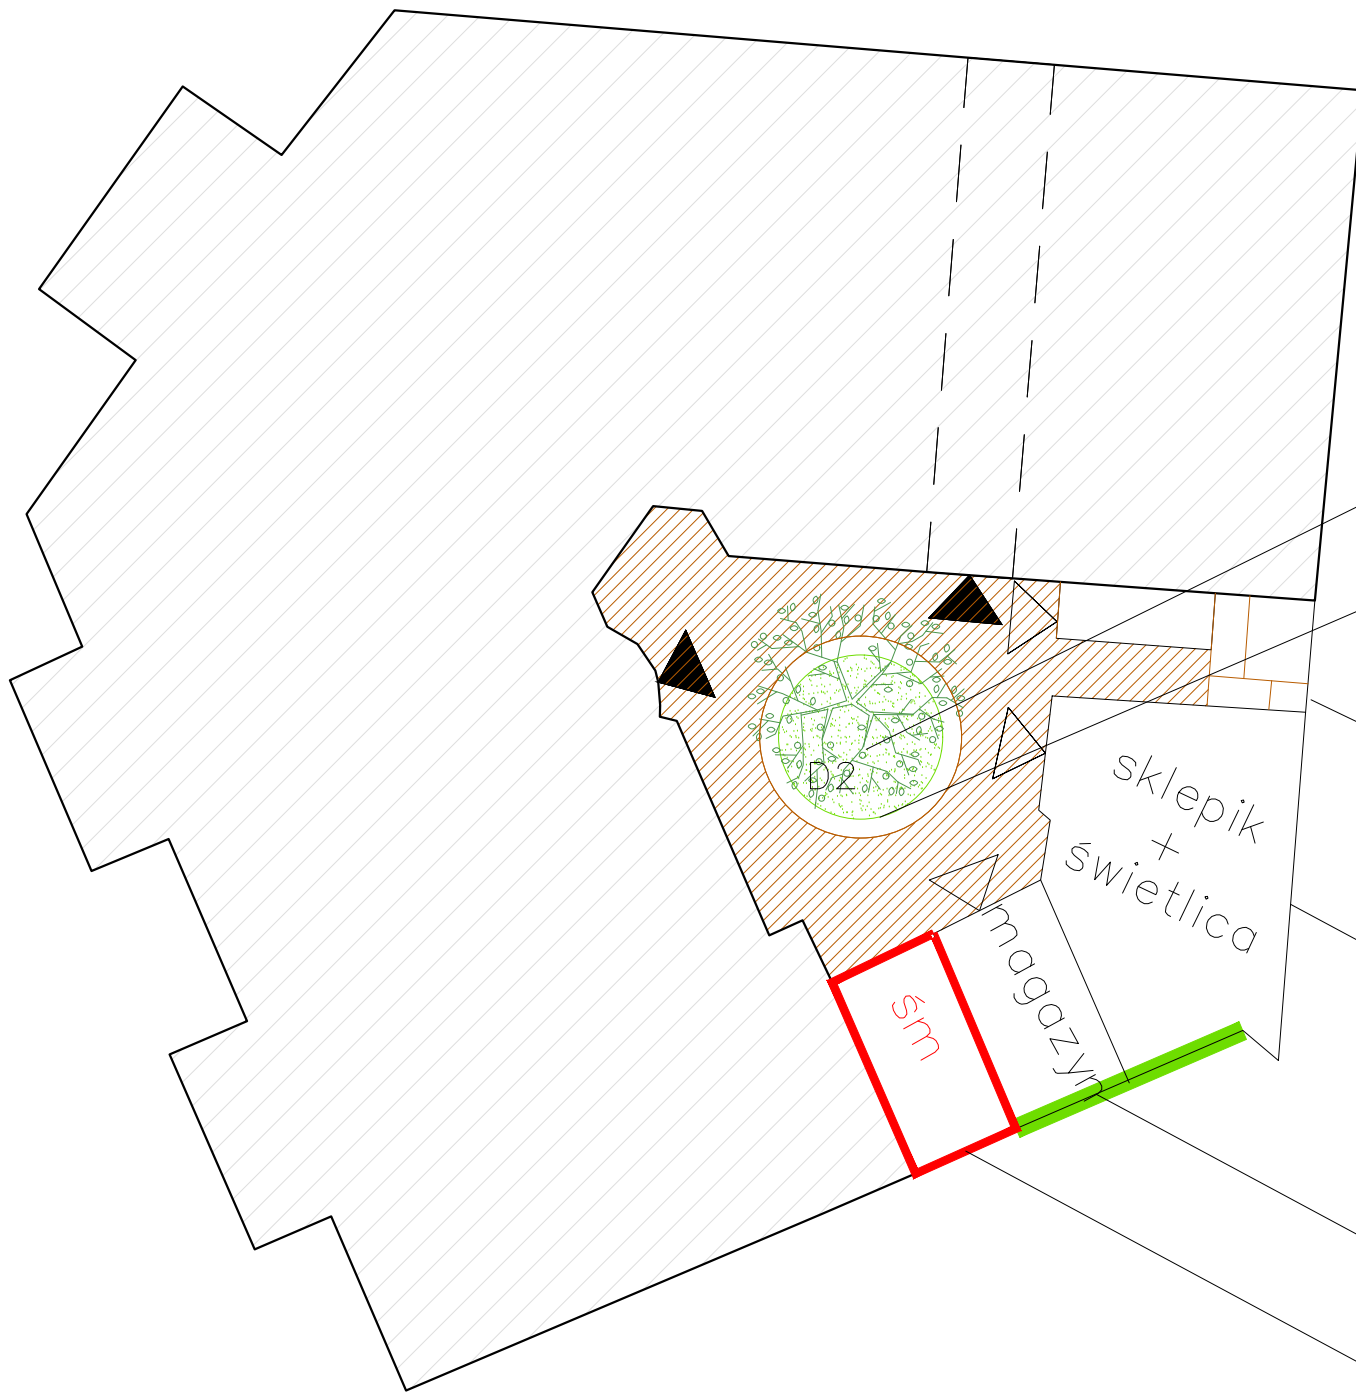

projektant:
JAZ+ARCHITEKCI
Żmijewski Jaworski Massé S.C.
ul. Słupecka 9/17B, 02-309 W-wa



konsultacje społeczne:
Pracownia Zrównoważonego Rozwoju
ul. Świętej Katarzyny 5, 87-100 Toruń

Pracownia Badań i Innowacji Społecznych "Stocznia"
pl. Zamkowy 10, 00-277 Warszawa

inwestor:
Urząd Miasta Szczecin
Pl. Armii Krajowej 1, 70-456 Szczecin

nazwa i adres obiektu:
kwartał nr 9 - część zamówienia nr 2 ograniczony Al. Wojska Polskiego – ul. Piłsudskiego – ul. Monte Casino – ul. Jagiellońska w Szczecinie

architektura:
inż. arch. Andrzej Jaworski
mgr inż. arch. Julian Żmijewski
mgr inż. arch. Anna Kotowska

inż. arch. Monika Tymińska
mgr inż. arch. Aleksandra Zakęś
Maciej Dżus – współpraca

architektura krajobrazu:
arch.kraj. Marta Truskiewicz

konsultacje społeczne PZR:
Krzysztof Ślebioda
Joanna Suchomska
Dominika Urzędowska

konsultacje społeczne Stocznia:
Maria Perchuć-Zółtowska
Katarzyna Pliszczynska
Łucja Krzyżanowska

nazwa opracowania:
PROJEKT KONCEPCYJNY
Opracowanie koncepcji urbanistycznej zagospodarowania wnętrza kwartału n.9 śródmiejskiej zabudowy Szczecina

nazwa rysunku:
Projekt podwórka H

branża:
ARCHITEKTURA

numer rysunku:

skala:
1:200

data:
24.02.2019

PK-A-10E