



PRZEKROJÓJ AA

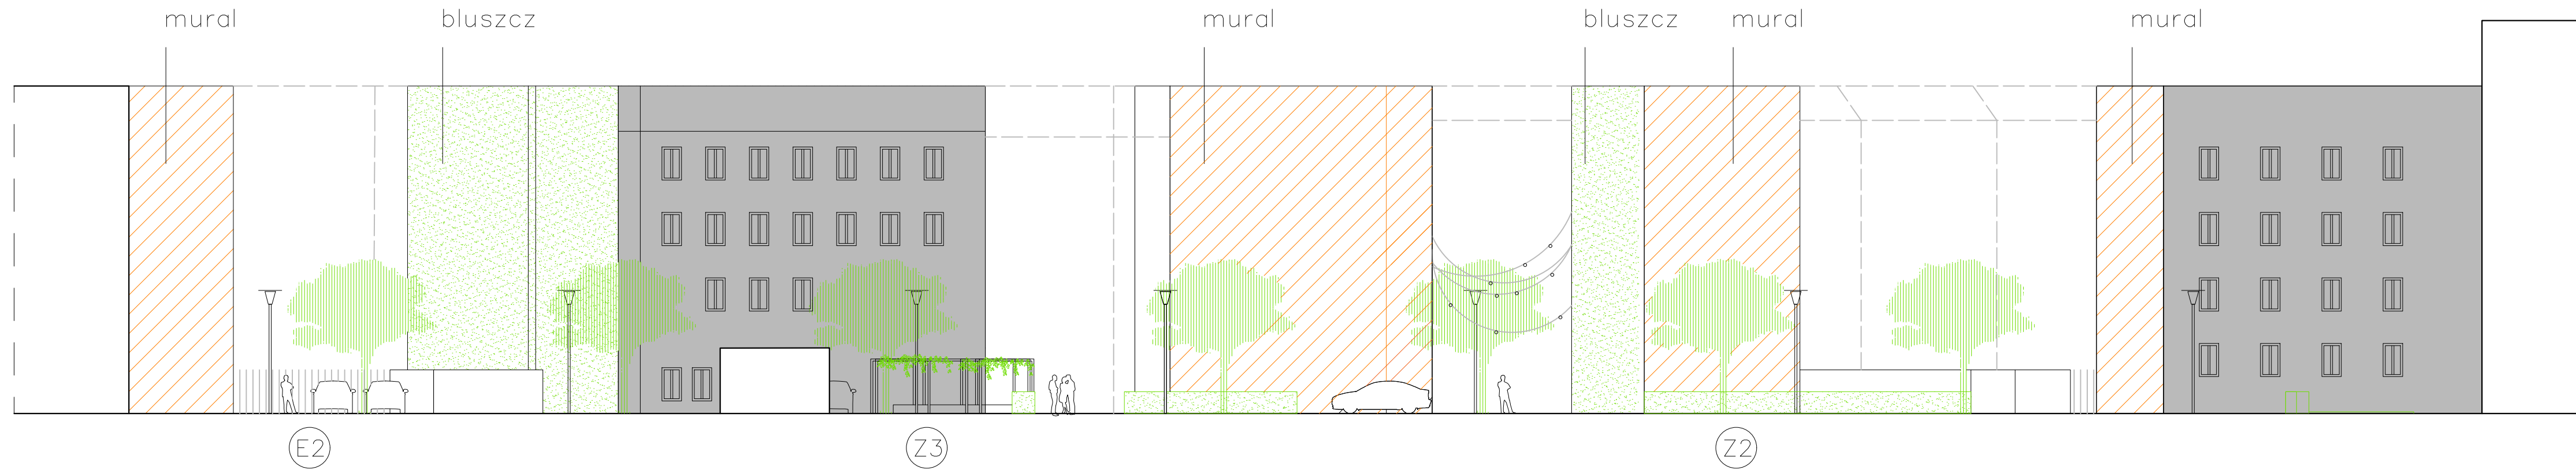

PRZEKROJÓJ CC

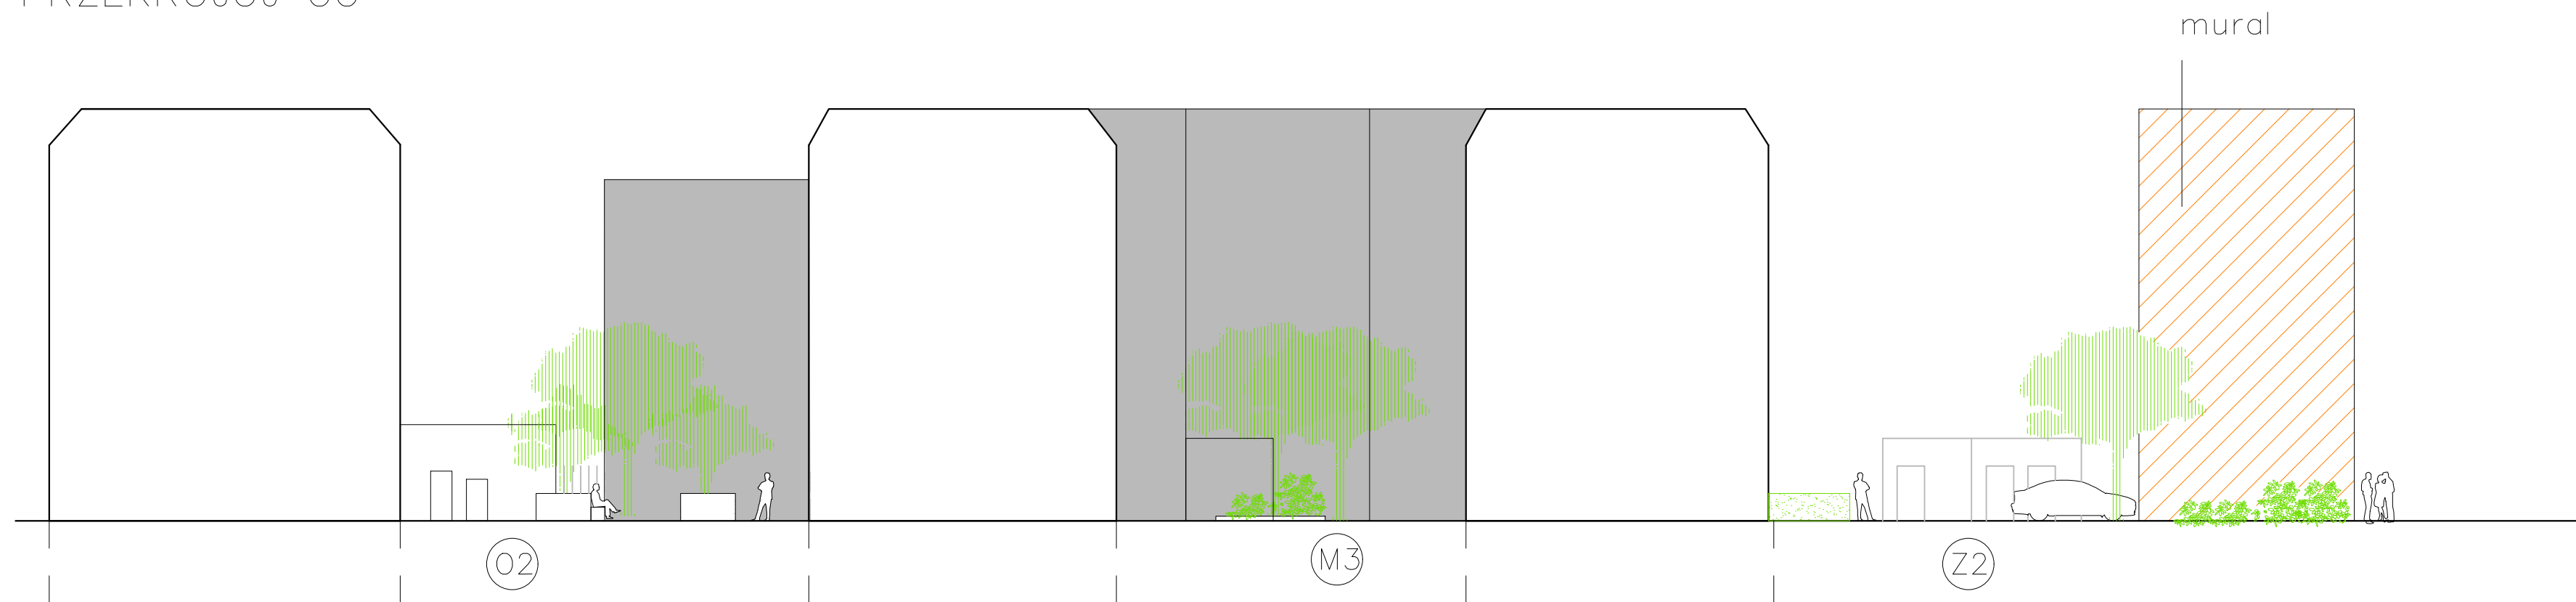

projektant: JAZ+ARHITEKCI Żmijewski Jaworski Massé S.C. ul. Słupecka 9/17B, 02-309 W-wa		JAZ PLUS ARCHITEKCI
konsultacje społeczne: Pracownia Zrównoważonego Rozwoju ul.Świętej Katarzyny 5, 87-100 Toruń		Pracownia Badań i Innowacji Społecznych "Stocznia" pl.Zamkowy 10, 00-277 Warszawa
inwestor: Urząd Miasta Szczecin Pl. Armii Krajowej 1, 70-456 Szczecin		
nazwa i adres obiektu: kwartał nr 9 - część zamówienia nr 2 ograniczony Al. Wojska Polskiego – ul.Piłsudskiego – ul. Monte Casino – ul. Jagiellońską w Szczecinie		
architektura: inż. arch. Andrzej Jaworski mgr inż. arch. Julian Żmijewski mgr inż. arch. Anna Kotowska		inż. arch. Monika Tymńska mgr inż. arch. Aleksandra Zakęś Maciej Dżus – współpraca
architektura krajobrazu: arch.kraj. Marta Truskiewicz		
konsultacje społeczne PZB: Krzysztof Ślebioda Joanna Suchomska Dominika Urzędowska		konsultacje społeczne Stocznia: Maria Perchuc – Żółtowska Katarzyna Piszczynska Lucja Krzyżanowska
nazwa opracowania: PROJEKT KONCEPCYJNY Opracowanie koncepcji urbanistycznej zagospodarowania wnętrza kwartału n.9 śródmiejskiej zabudowy Szczecina		
nazwa rysunku: Przekrój AA, CC		
branża: ARCHITEKTURA		numer rysunku: PK-A-11A
skala: 1:200	data: 24.02.2019	