

ściana tynkowana i odmalowana

bluszcz

bergola



PRZEKROJÓJ BB


D1

D2

Z3

PRZEKROJÓJ DD
mural

bluszcz

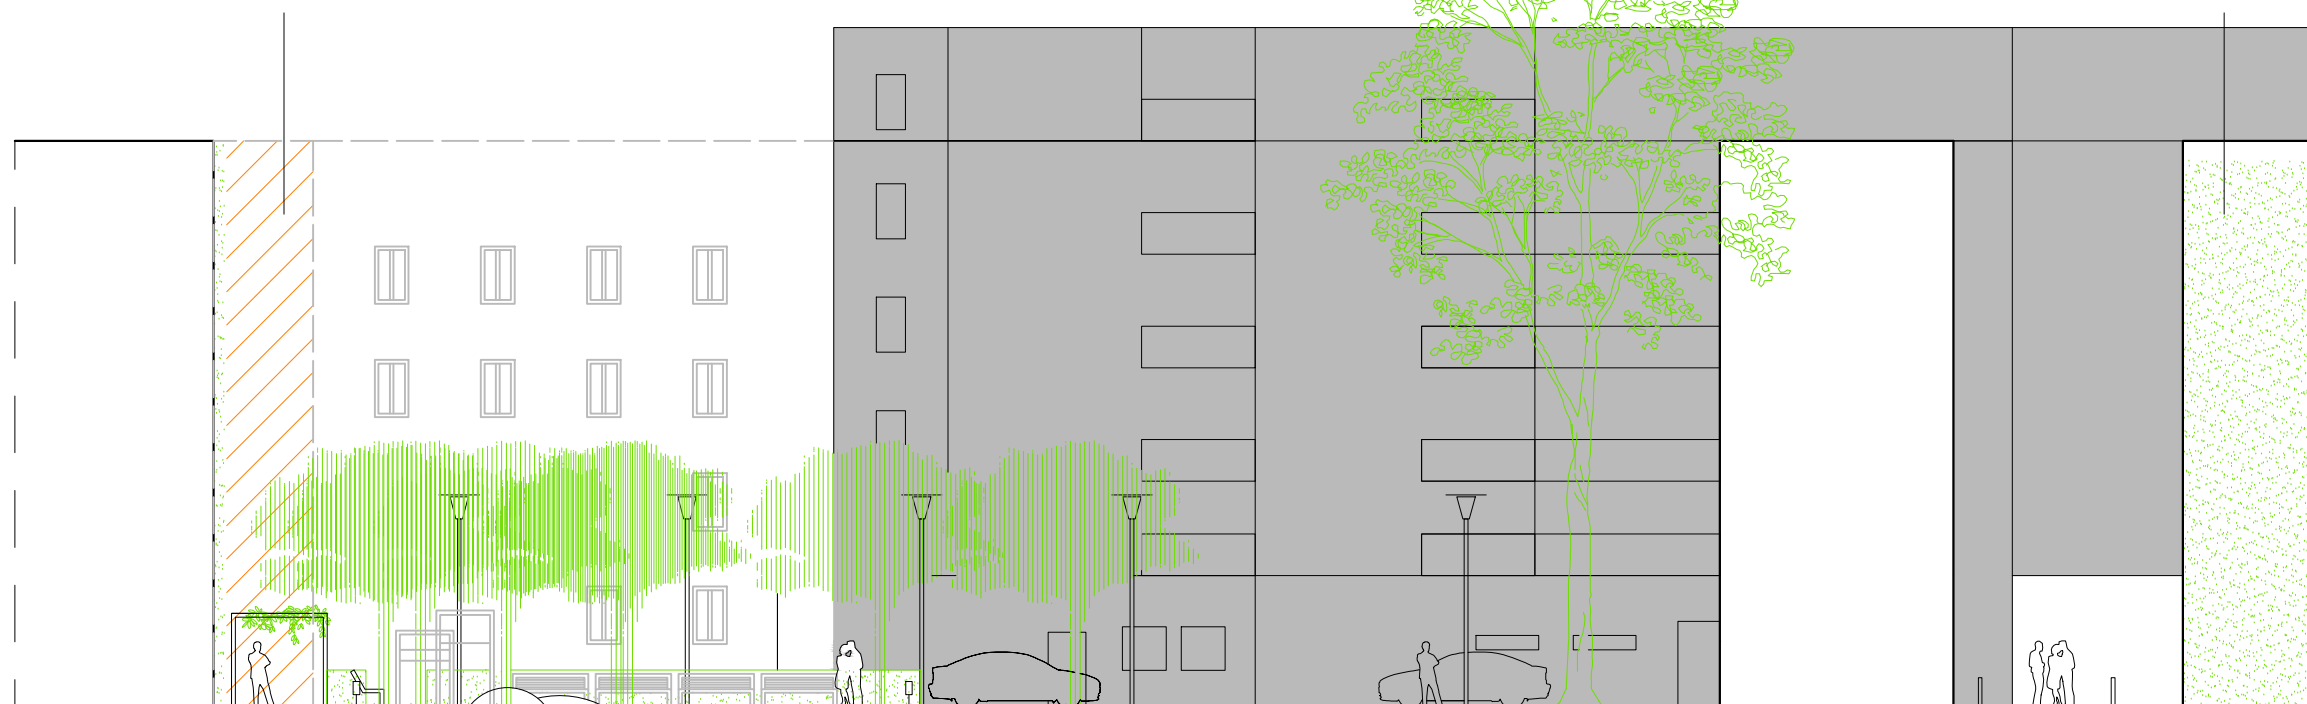

PRZEKROJÓJ DD

Z1

S

projektant:
JAZ+ARCHITEKCI
Żmijewski Jaworski Massé S.C.
ul. Słupecka 9/17B, 02-309 W-wa

JAZ PLUS
ARCHITEKCI

konsultacje społeczne:
Pracownia Zrównoważonego Rozwoju
ul. Świętej Katarzyny 5, 87-100 Toruń
Pracownia Badań i Innowacji Społecznych "Stocznia"
pl. Zamkowy 10, 00-277 Warszawa

inwestor:
Urząd Miasta Szczecin
Pl. Armii Krajowej 1, 70-456 Szczecin

nazwa i adres obiektu:
kwartał nr 9 - część zamówienia nr 2 ograniczony Al. Wojska Polskiego – ul. Piłsudskiego – ul. Monte Casino – ul. Jagiellońską w Szczecinie

architektura:
inż. arch. Andrzej Jaworski
mgr inż. arch. Julian Żmijewski
mgr inż. arch. Anna Kotowska
inż. arch. Monika Tymińska
mgr inż. arch. Aleksandra Zakęś
Maciej Dżus – współpraca

architektura krajobrazu:
arch.kraj. Marta Truskiewicz

konsultacje społeczne PZR:
Krzysztof Ślebioda
Joanna Suchomska
Dominika Urzędowska

konsultacje społeczne Stocznia:
Maria Perchuć-Żółtowska
Katarzyna Piłszczyńska
Łucja Krzyżanowska

nazwa opracowania:
PROJEKT KONCEPCYJNY
Opracowanie koncepcji urbanistycznej zagospodarowania wnętrza kwartału n.9 śródmiejskiej zabudowy Szczecina

nazwa rysunku:
Przekrój BB, DD

branża:
ARCHITEKTURA

skala:
1:200
data:
24.02.2019

numer rysunku:
PK-A-11B