


PODWÓRKO Y,P1,P2
 JAGIELLOŃSKA 13,14,14oficyna
 LEGENDA

-  WEJŚCIA GŁÓWNE
-  WEJŚCIA DO POM. NIEMIESZKALNYCH
-  ZIELEŃ WYSOKA
-  ZIELEŃ NISKA
-  TRAWNIKI I OKRYWY
-  NAW.UTWARDZONA
Kostka granitowa – strefa piesza
-  BLUSZCZ NA ŚCIANIE BUDYNKU
-  OGRODZENIE WYSOKIE AŻUROWE
-  MURALE
-  ŻYWOPŁOTY
-  OŚWIETLENIE NISKIE – SŁUPKI
-  ŁAWKI

PNACZA:
 P1: Hedera helix – Bluszcz pospolity,
 DRZEWA:
 D2: Crataegus mordenensis 'Toba'
 Głóg mordeński, cienioznośny,
 D3: Platan: docelowo: 25 m wys. 10
 m szer. korony, pokrój stożkowy,
 wąski, liście zielone, przebarwiający się na jasnozielony – żółty jesienią
 BYLINY
 B1: Deschampsia cespitosa –
 śmiełek darniowy B2: Dryopteris
 filix-mas – Narecznica samcza
 (paproć)

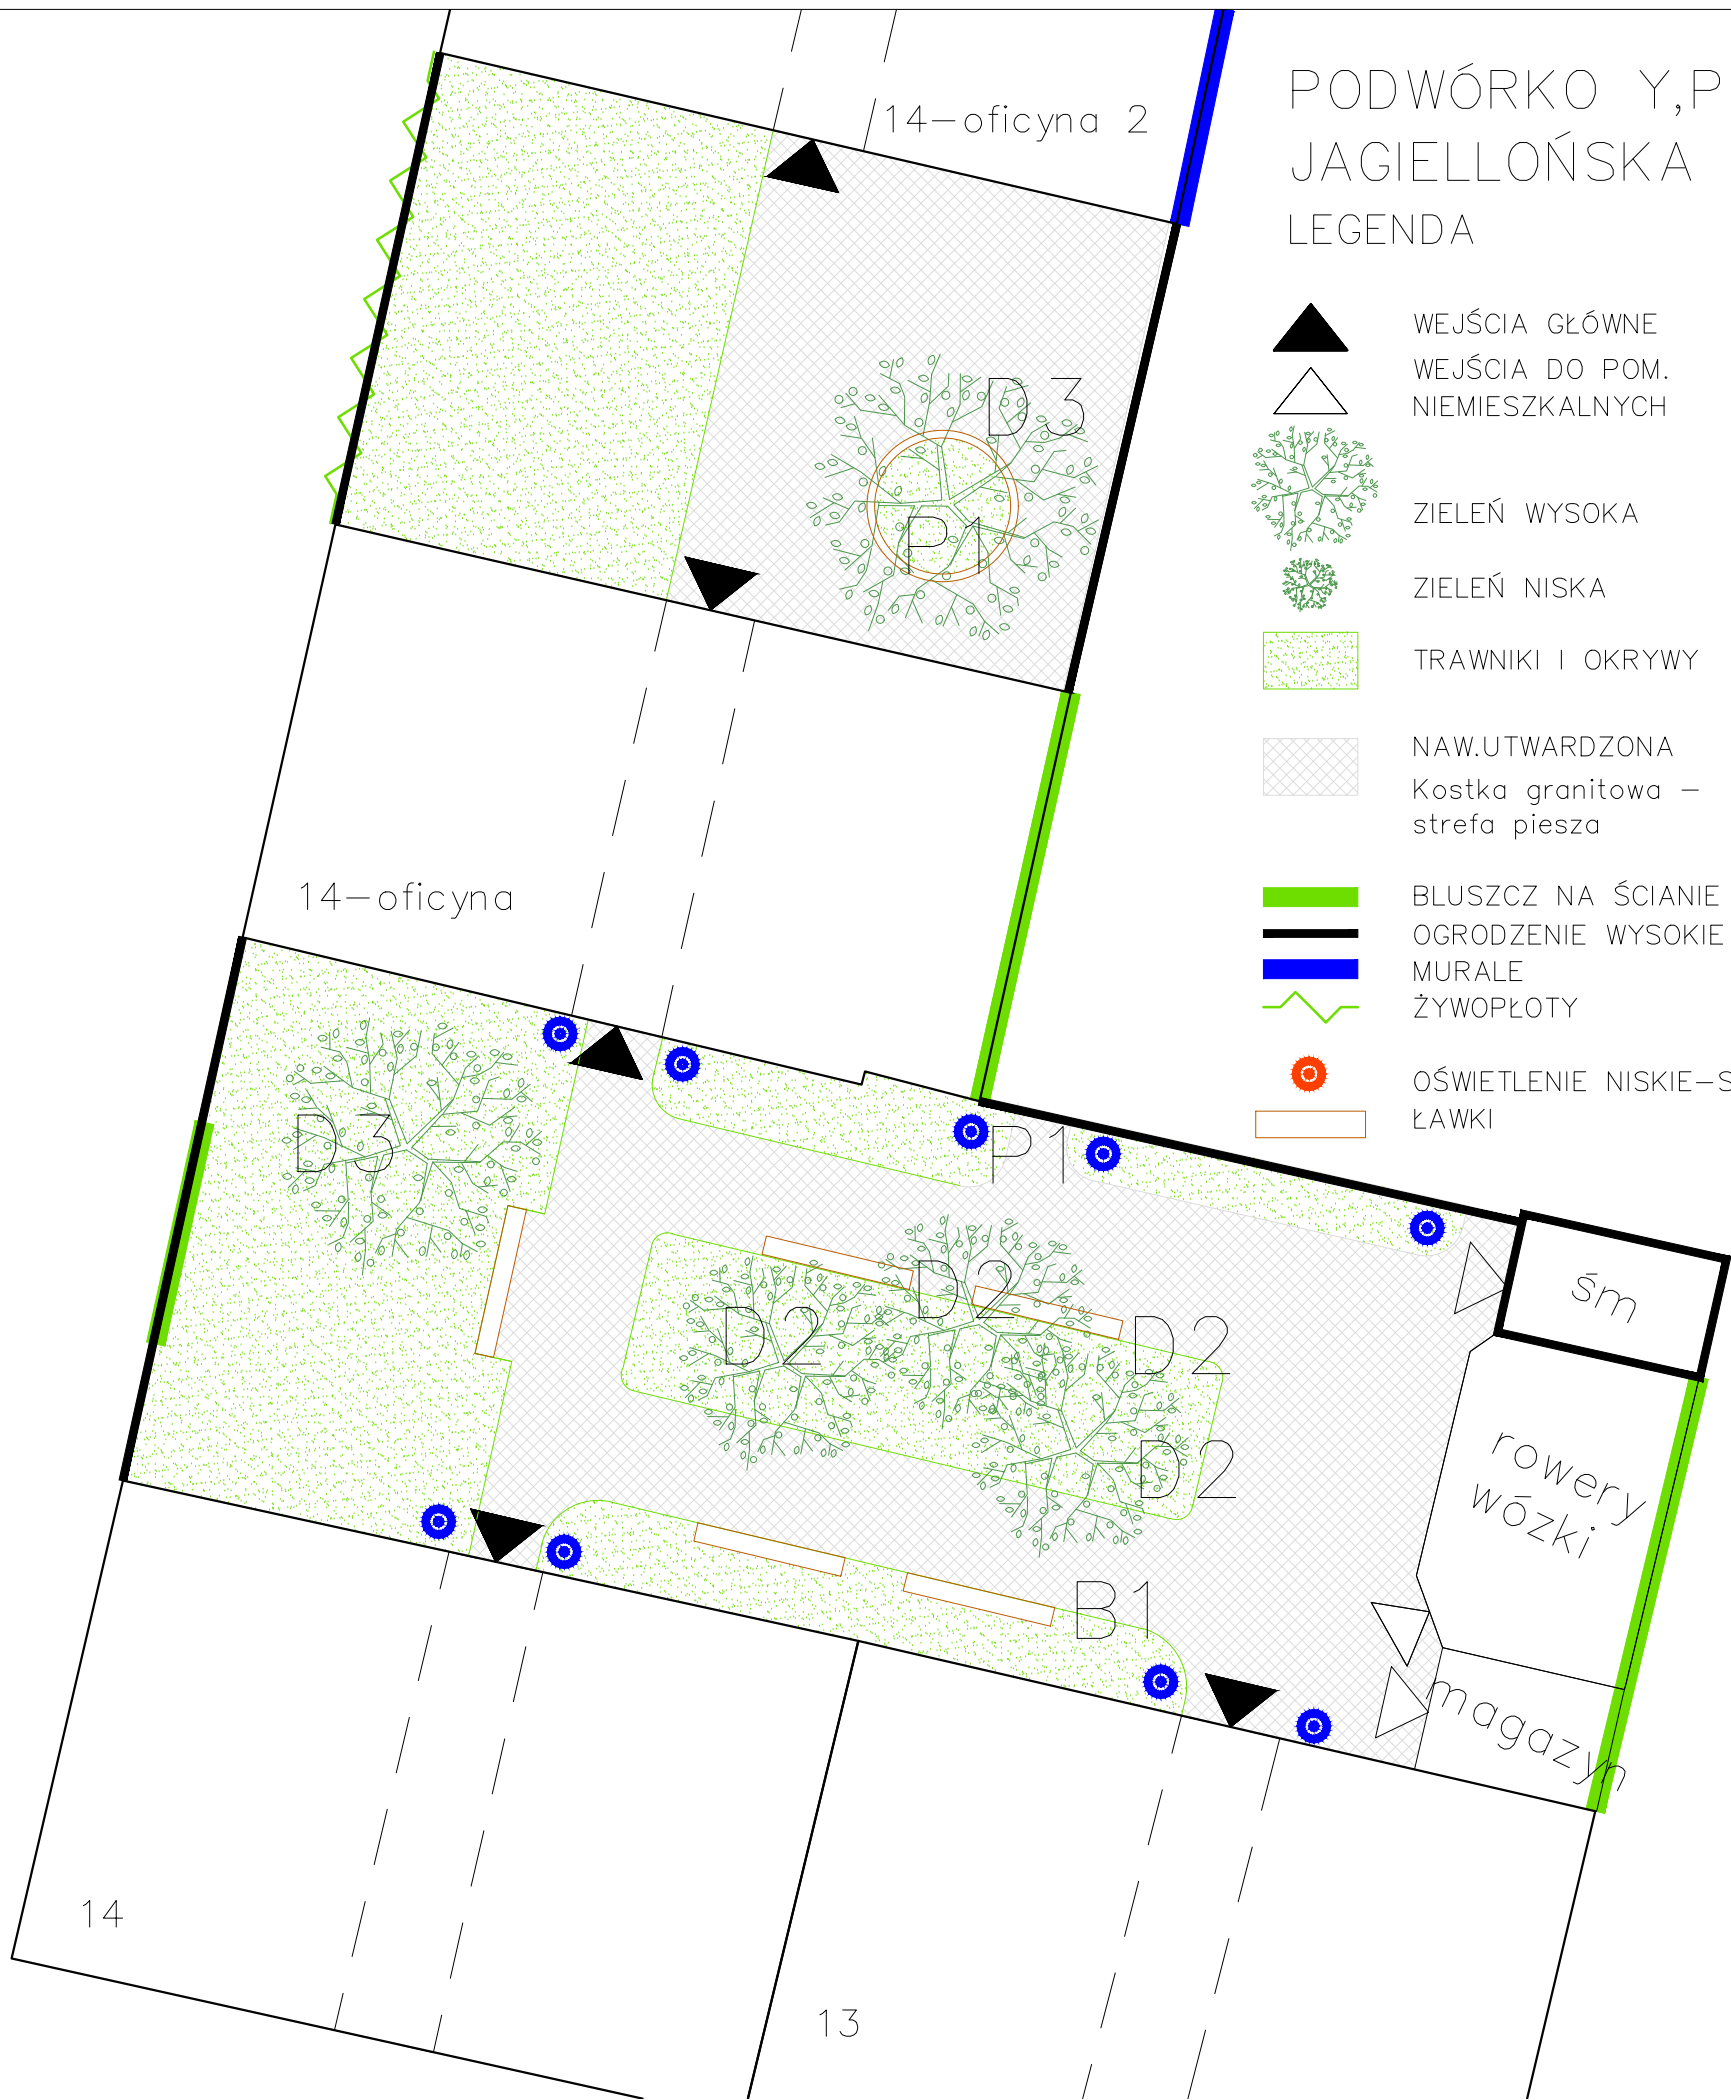

projektant: JAZ+ARCHITEKCI Żmijewski Jaworski Massé S.C. ul. Słupecka 9/17B, 02-309 W-wa		JAZ PLUS ARCHITEKCI
konsultacje społeczne: Pracownia Zrównoważonego Rozwoju ul. Świętej Katarzyny 5, 87-100 Toruń		
Pracownia Badań i Innowacji Społecznych "Stocznia" pl. Zamkowy 10, 00-277 Warszawa		
inwestor: Urząd Miasta Szczecin Pl. Armii Krajowej 1, 70-456 Szczecin		
nazwa i adres obiektu: kwartał nr 9 - część zamówienia nr 2 ograniczony Al. Wojska Polskiego – ul. Piłsudskiego – ul. Monte Casino – ul. Jagiellońska w Szczecinie		
architektura: inż. arch. Andrzej Jaworski mgr inż. arch. Julian Żmijewski mgr inż. arch. Anna Kotowska	inż. arch. Monika Tymińska mgr inż. arch. Aleksandra Zakęś Maciej Dżus – współpraca	
architektura krajobrazu: arch.kraj. Marta Truskiewicz		
konsultacje społeczne PZR: Krzysztof Ślebioda Joanna Suchomska Dominika Urzędowska	konsultacje społeczne Stocznia: Maria Perchuć-Zółtowska Katarzyna Pliszczynska Łucja Krzyżanowska	
nazwa opracowania: PROJEKT KONCEPCYJNY Opracowanie koncepcji urbanistycznej zagospodarowania wnętrza kwartału n.9 śródmiejskiej zabudowy Szczecina		
nazwa rysunku: Projekt podwórka Y,P1,P2		
branża: ARCHITEKTURA		numer rysunku: PK-A-10K
skala: 1:200	data: 24.02.2019	