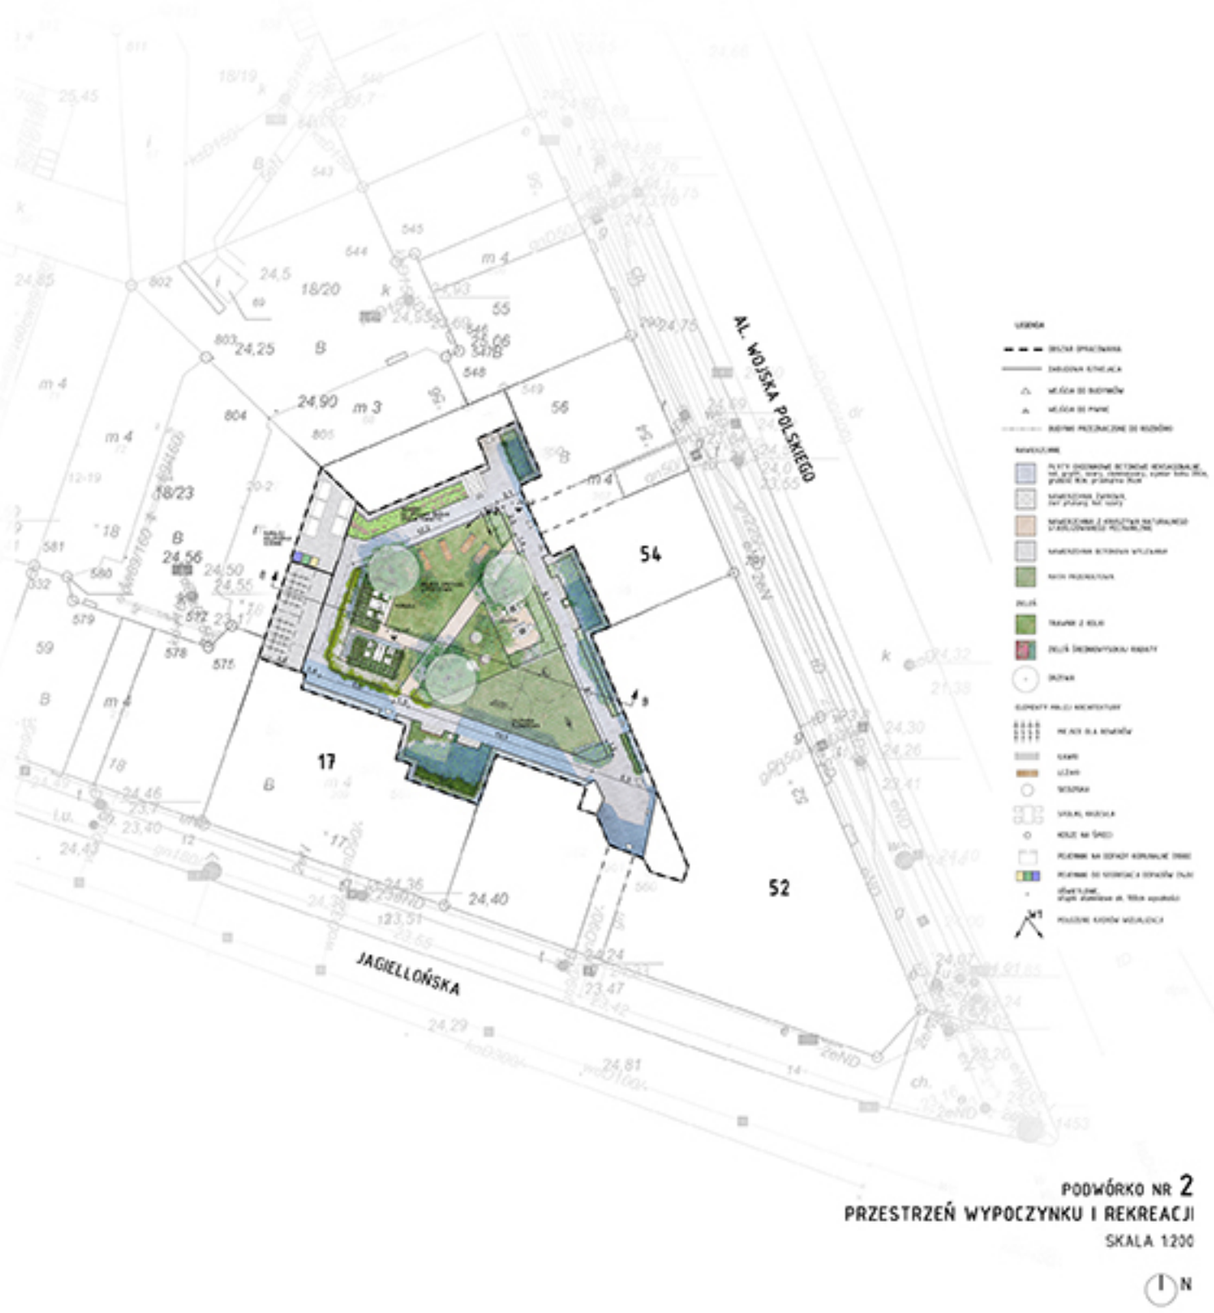

PODWÓRKO NR 2
PRZESTRZEŃ WYPOCZYNKU I REKREACJI
SKALA 1:200

N

WIDOK W2 - PODWÓRKO NR 2 (PRZESTRZEŃ WYPOCZYNKU I REKREACJI)

PRZEKRÓJ B-B
SKALA 1:200

NAWIERZCHNIE I ROŚLINNOŚĆ - PODWÓRKO NR 2